



Verfahrenshinweise:

1. Der Stadtrat/Gemeinderat hat in der Sitzung vom 28.01.2016 die Änderung des Flächennutzungsplans beschlossen.
Der Aufstellungsbeschluss wurde am ortsüblich bekannt gemacht.
2. Die frühzeitige Öffentlichkeitsbeteiligung gemäß § 3 Abs. 1 BauGB mit öffentlicher Darlegung und Anhörung für den Vorentwurf des Flächennutzungsplans hat in der Zeit vom 09.05.2016 bis 07.06.2016 stattgefunden.
3. Die frühzeitige Beteiligung der Behörden und sonstigen Träger öffentlicher Belange gemäß § 4 Abs. 1 BauGB für den Vorentwurf des Flächennutzungsplans hat in der Zeit vom 09.05.2016 bis 07.06.2016 stattgefunden.
4. Zu dem Entwurf des Flächennutzungsplans in der Fassung vom 16.09.2016 wurden die Behörden und sonstigen Träger öffentlicher Belange gemäß § 4 Abs. 2 BauGB in der Zeit vom 24.11.2016 bis 27.12.2016 beteiligt.
5. Der Entwurf des Flächennutzungsplans in der Fassung vom 16.09.2016 wurde mit der Begründung gemäß § 3 Abs. 2 BauGB in der Zeit vom 24.11.2016 bis 27.12.2016 öffentlich ausgelegt.
6. Die Stadt / Gemeinde hat mit Beschluss des Stadtrats / Gemeinderats vom den Flächennutzungsplan in der Fassung vom festgestellt.

....., den
(Stadt / Gemeinde)

.....
Bürgermeister(in)

7. Die Regierung / Das Landratsamt hat den Flächennutzungsplan mit Bescheid vom AZ gemäß § 6 BauGB genehmigt.

8. Ausgefertigt

....., den
(Stadt / Gemeinde)

.....
Bürgermeister(in)

9. Die Erteilung der Genehmigung des Flächennutzungsplans wurde am gemäß § 6 Abs. 5 BauGB ortsüblich bekannt gemacht. Der Flächennutzungsplan ist damit wirksam.

....., den
(Stadt / Gemeinde)

.....
Bürgermeister(in)

Stadt
Maxhütte-Haidhof
Landkreis Schwandorf

**22. Änderung des
Flächennutzungsplanes**

Baugebiet "Strieglhof II BA 3"

M 1:5000

Zeichenerklärung:

-  Geltungsbereich
-  Allgemeines Wohngebiet
-  Mischgebiet
-  Grünfläche
-  Verkehrsfläche
-  Allgemeines Wohngebiet
-  Mischgebiet



Stadt Maxhütte-Haidhof, den


Fassung vom:

Susanne Plank
1. Bürgermeisterin


Fabian Biersack
Dipl.-Ing.(FH)



BERATEN UND PLANEN GMBH
INGENIEURE
ARCHITECTEN
STADTPLANER

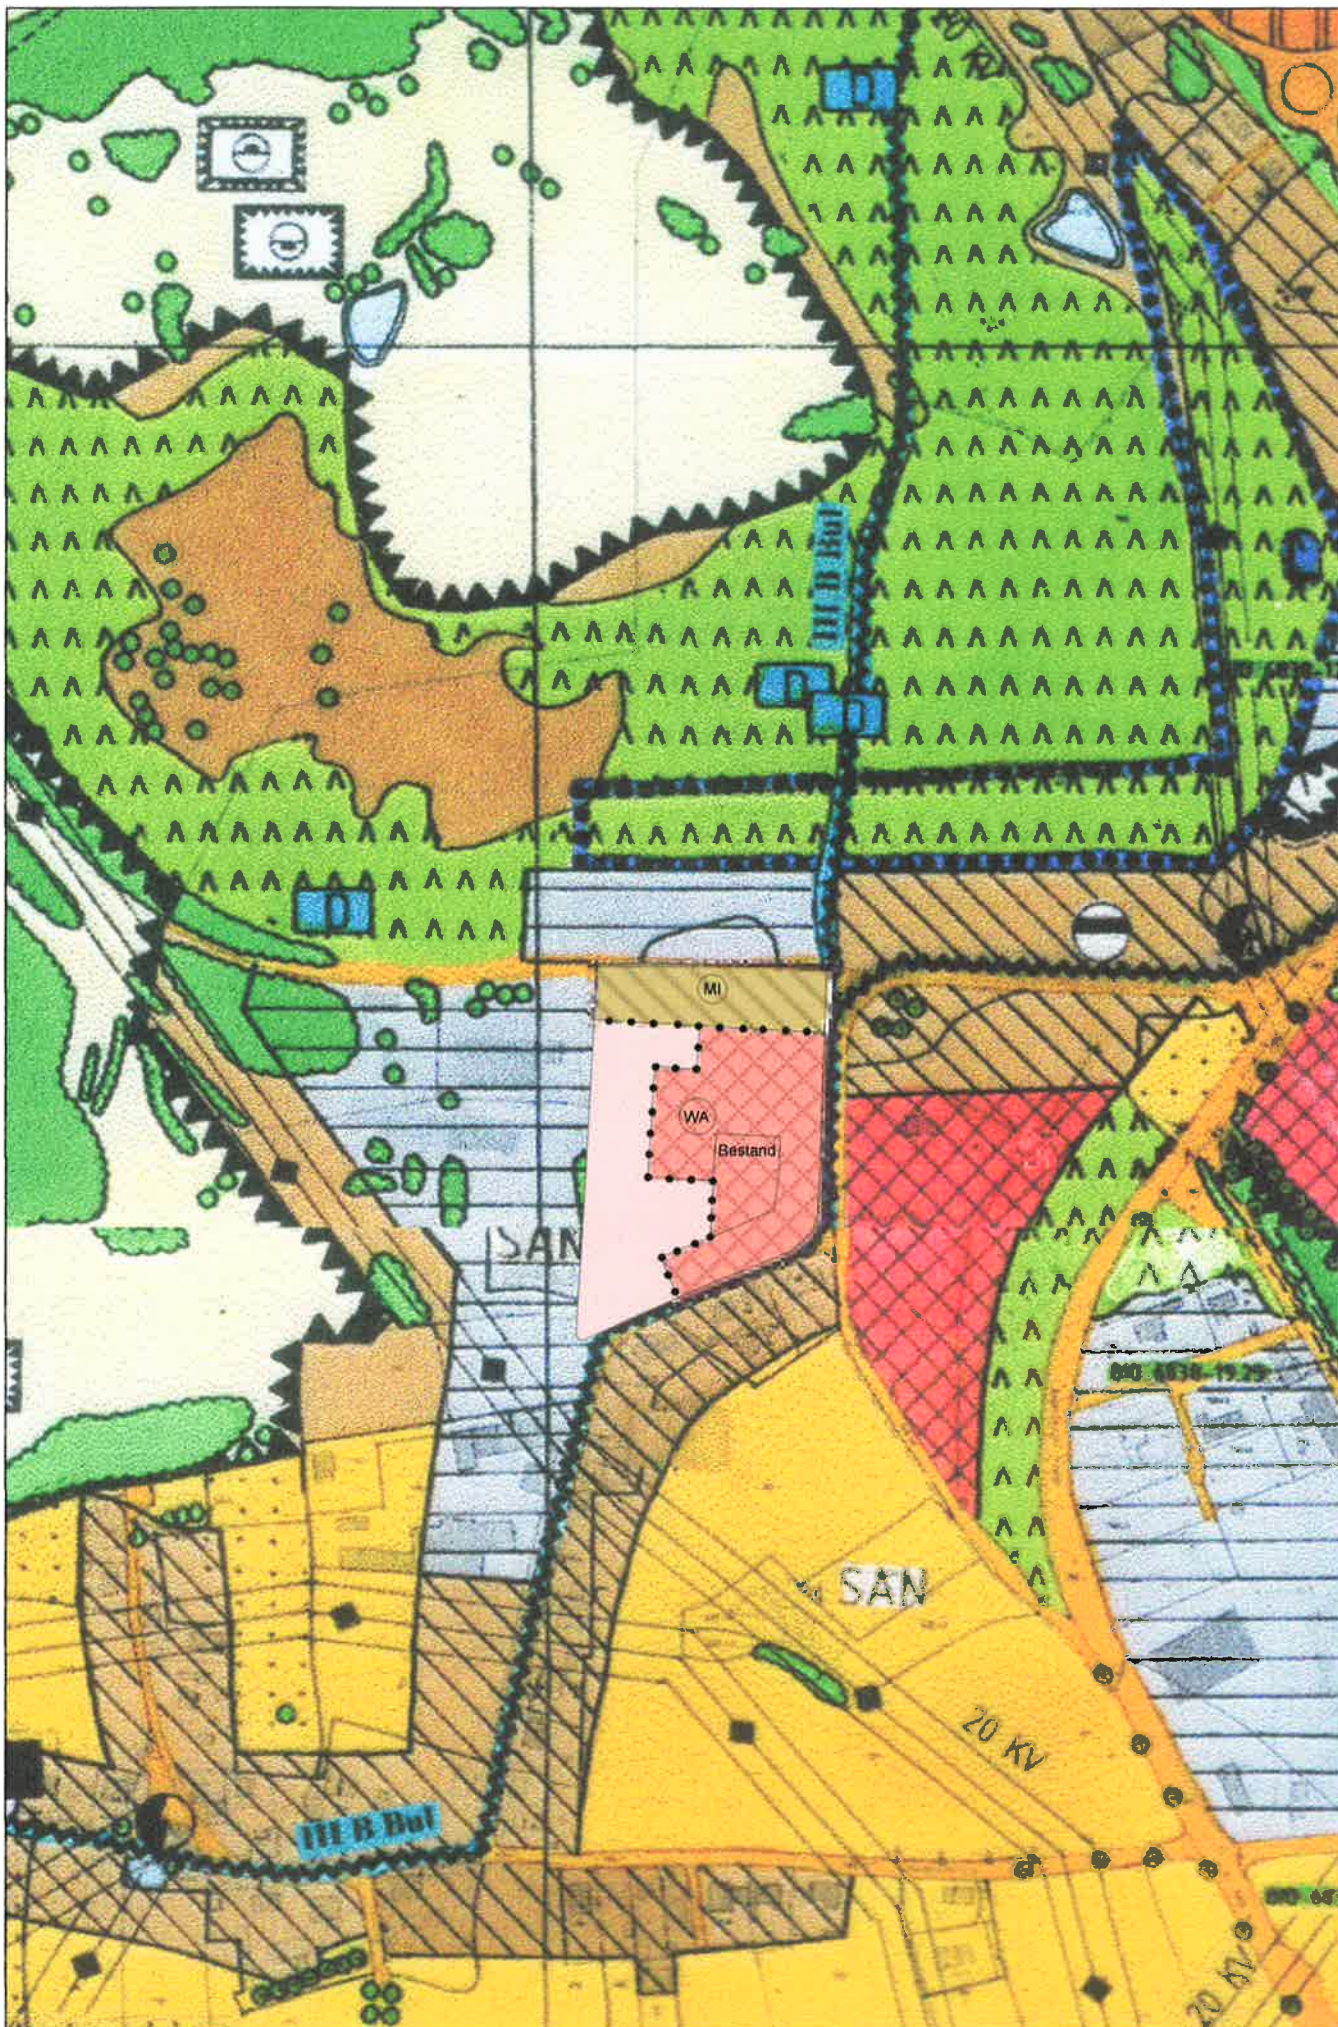

6. Flächennutzungsplanänderung

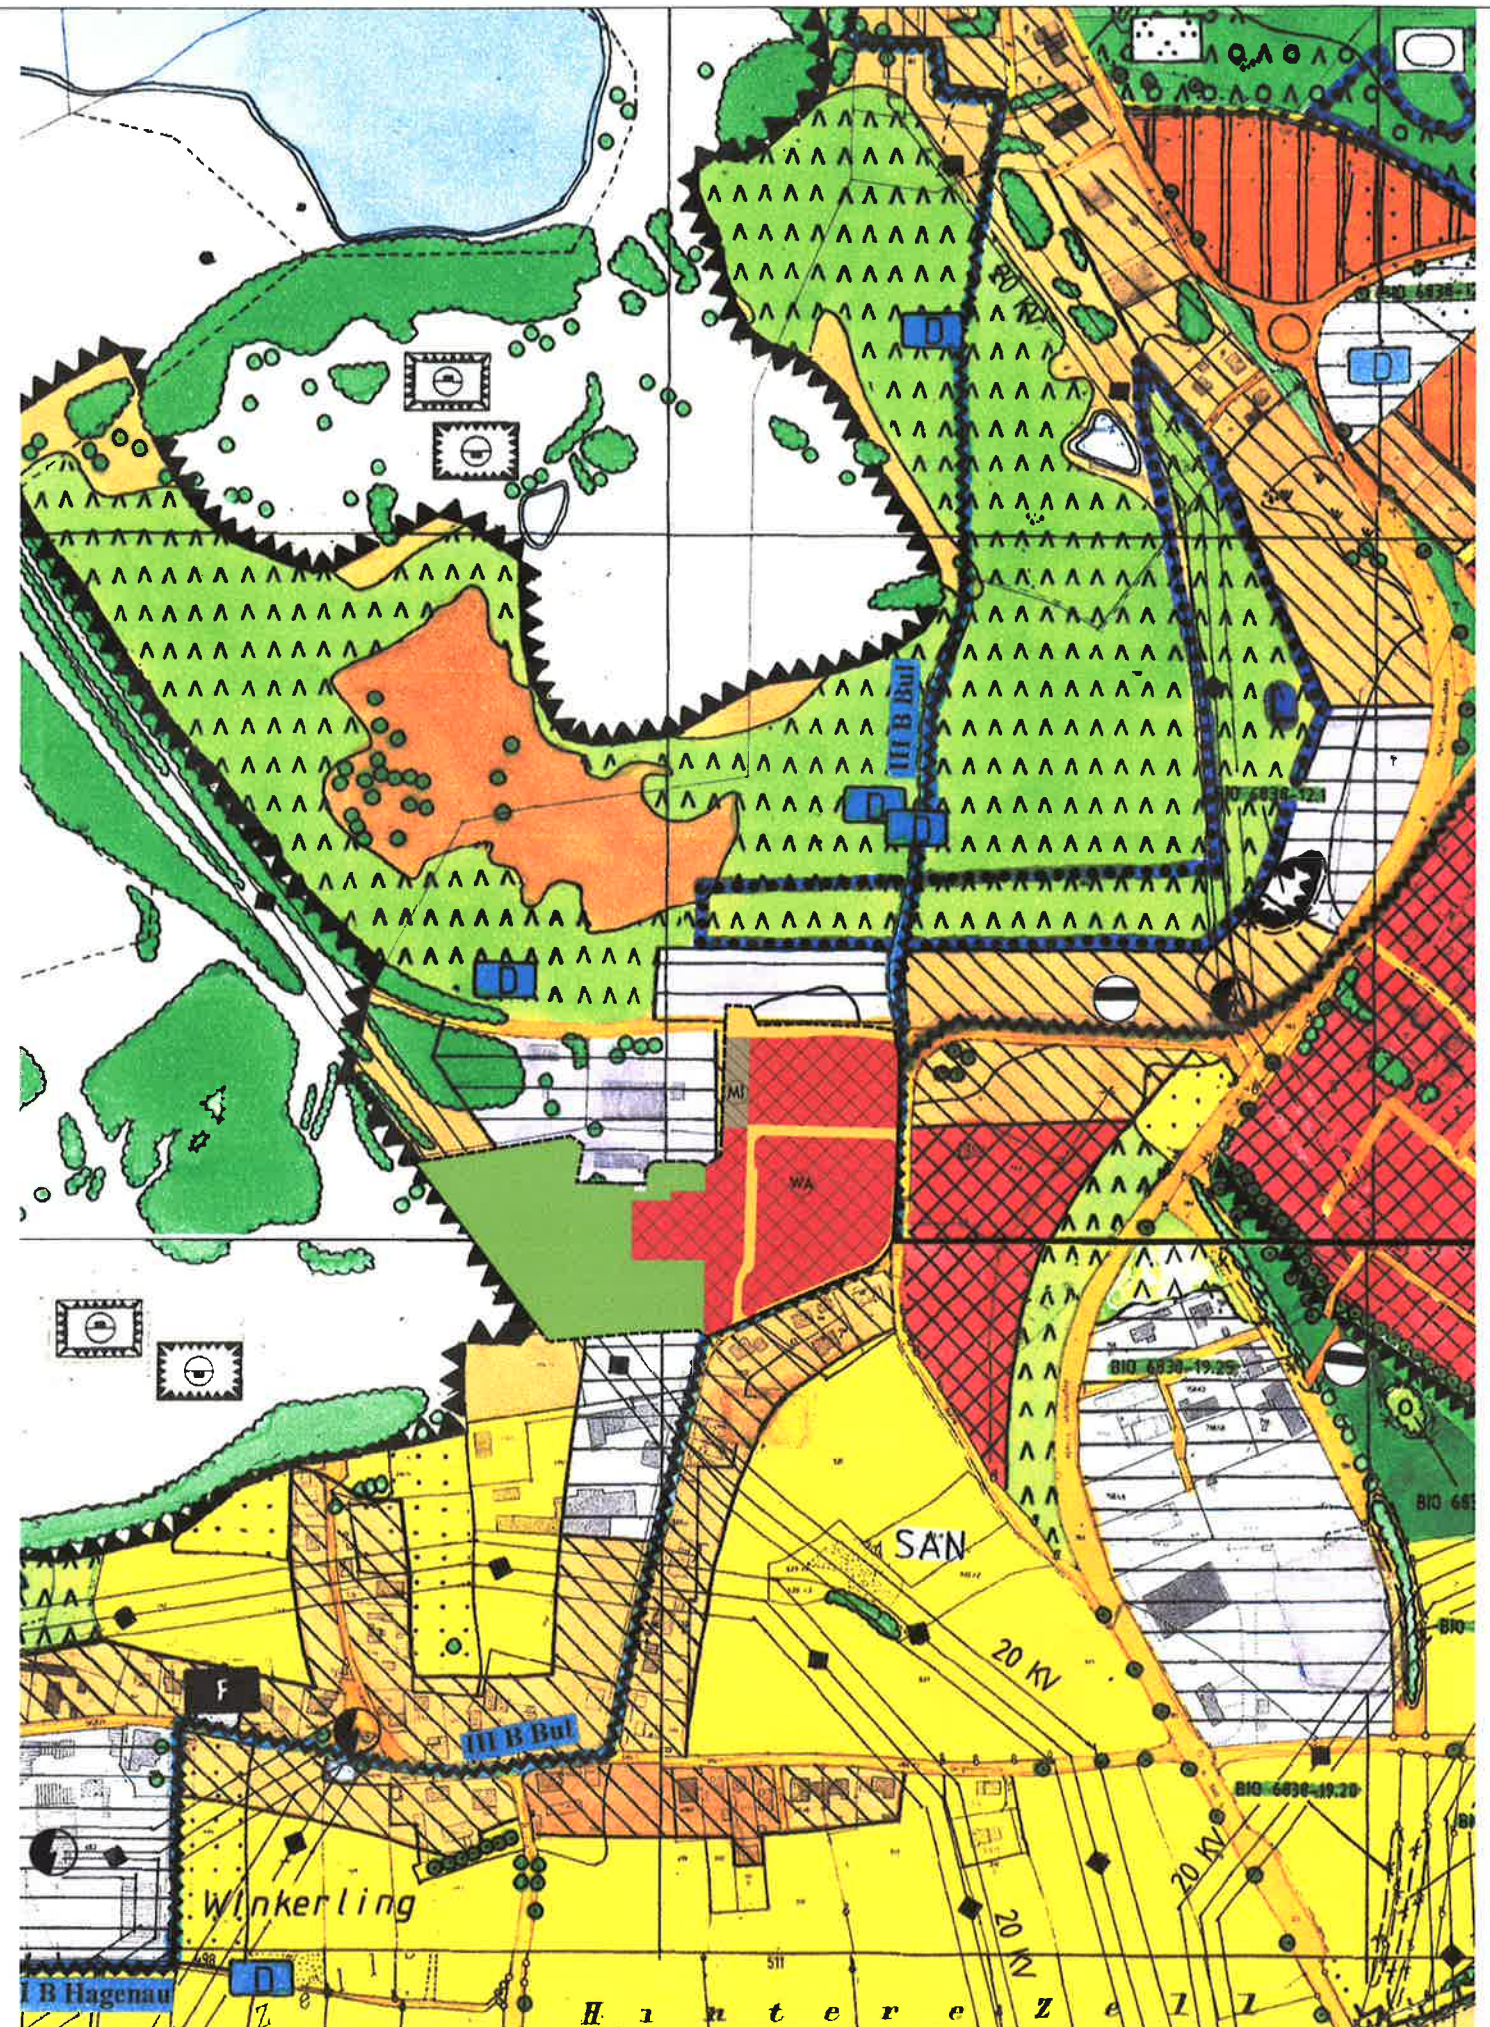

22. Flächennutzungsplanänderung

Verfahrensh

1. Der Stadt
Flächennutz
Der Aufstell

2. Die frühz
öffentlicher
Flächennutz

3. Die frühz
Belange ge
hat in der Z

4. Zu dem B
wurden die
§ 4 Abs. 2 B

5. Der Entw
mit der Beg
27.12.2016

6. Die Stadt
..... de

.....
(Stadt / Ger

.....
Bürgermeis

7. Die Regie
Bescheid vo

8. Ausgefer

.....
(Stadt / Ger

.....
Bürgermeis

9. Die Erteil
gemäß § 6
damit wirks

.....
(Stadt / Ger

.....
Bürgermeis