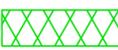


Maxhütte-Haidhof

Flächennutzungsplan / Landschaftsplan



Landschaftsökologisches Entwicklungskonzept

Legende

-  Schwerpunkt Freizeit und Erholung
-  Erhöhung der Strukturvielfalt in landwirtschaftlich intensiv genutzten Gebieten
-  Einbindung baulicher Strukturen in die Landschaft
-  Förderung der extensiven Grünlandnutzung in den Trinkwasserschutzgebieten
-  Entwicklung stabiler Laubmischwälder durch Umbau der Nadelforste
-  Ortsrandeingrünung erforderlich
-  Entwicklung und Instandhaltung der (über-)regionalen Rad- und Wanderwege
-  Feuchtbiootope fördern/verknüpfen
-  Potentialflächen für Windkraft

Sonstiges

-  Wasserflächen
-  Siedlung
-  Waldflächen
-  Landwirtschaft
-  Gehölze
-  Gemeindegebiet

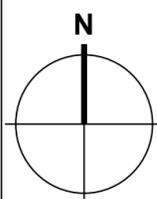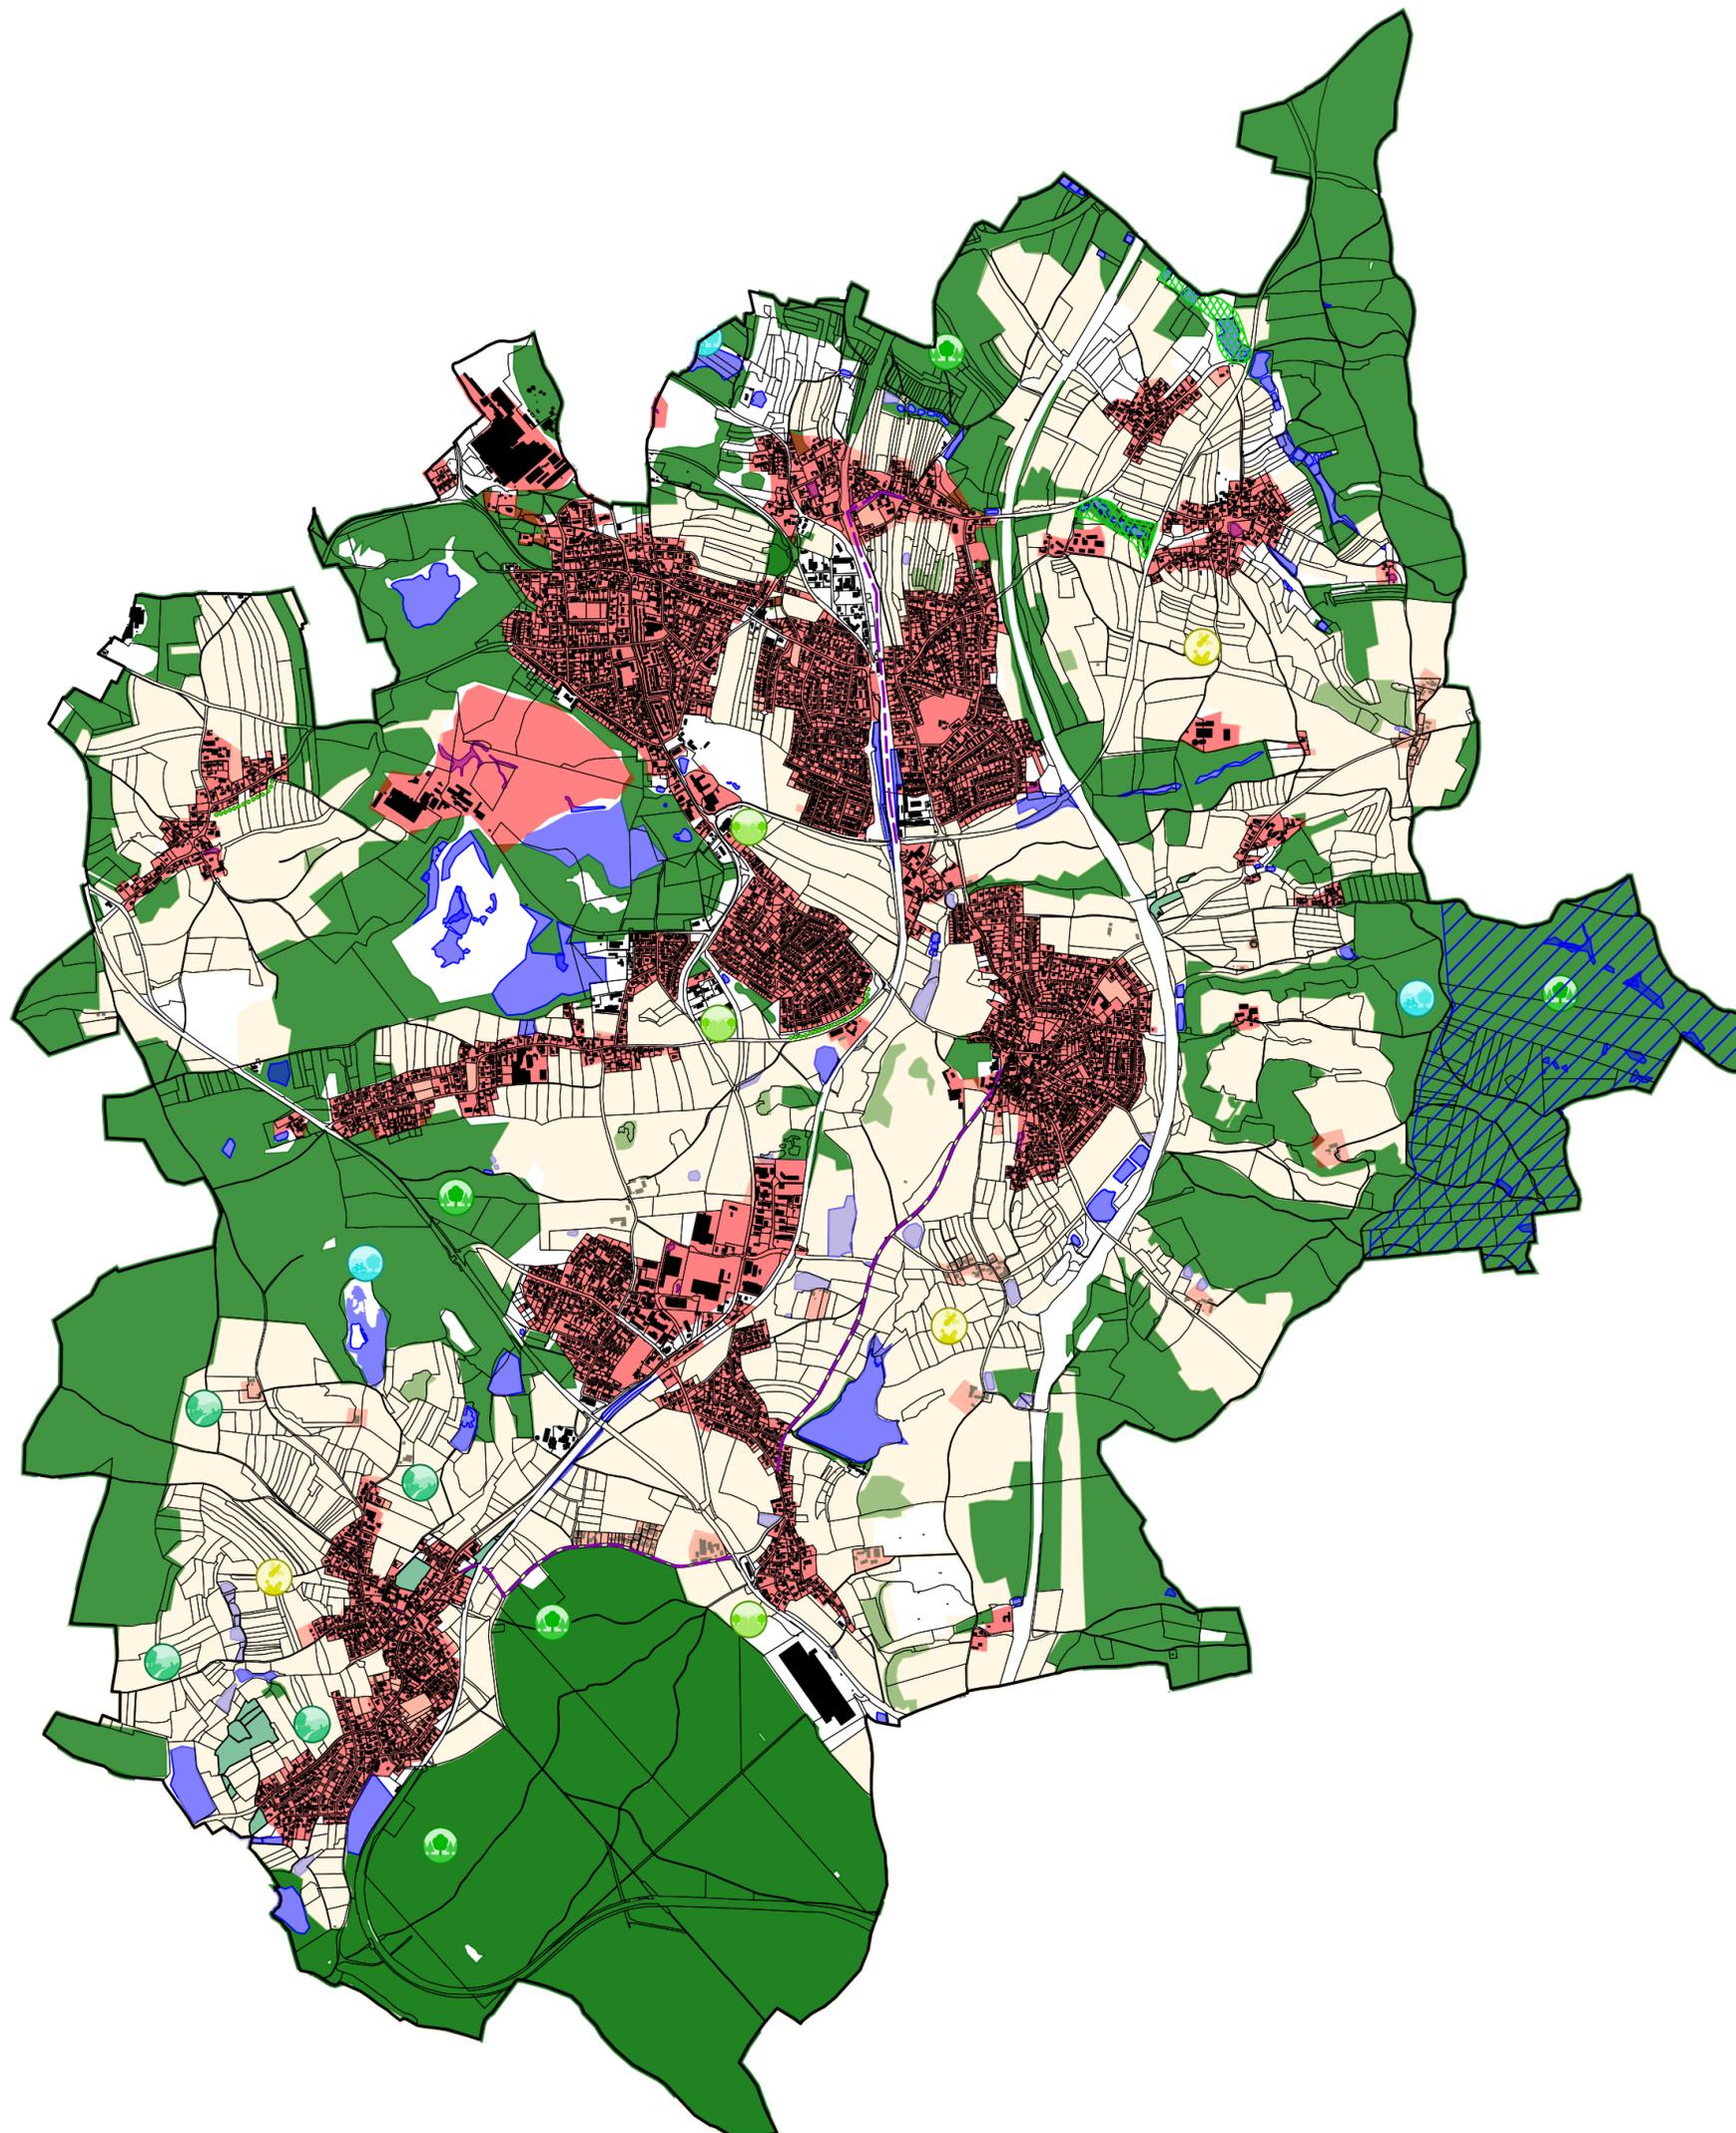

M 1:25.000

0 250 500 1000 1500 2000 2500 m

Kartengrundlage: Geobasisdaten © Bay. Vermessungsverwaltung 2022



Stadt Maxhütte-Haidhof
Regensburger Straße 18
93142 Maxhütte-Haidhof

Neuaufstellung Flächennutzungsplan
mit integriertem Landschaftsplan
Landschaftsökologisches Entwicklungskonzept

Format 420x420 mm	letzte Änderung: 08.02.2024	Datum der Planfassung: 30.03.2023	Plan Nr.: 1240-2L-05
----------------------	--------------------------------	--------------------------------------	-------------------------

TB MARKERT Stadtplaner * Landschaftsarchitekt PartG mbB
Fleischauer, Merdes, Brahm
Bearbeitung:

Claudio Lenz
Aline Schnee

Pillereuther Str. 34
90459 Nürnberg
Amtsgericht Nürnberg PR 286
US-IDNr. DE315889497

Tel. (0911) 999876-0
Fax (0911) 999876-54
info@tb-markert.de
https://www.tb-markert.de

Planfassung:
Entwurf

TB MARKERT
Stadtplaner · Landschaftsarchitekten