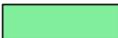



# Maxhütte-Haidhof

Flächennutzungsplan / Landschaftsplan

## Analyse Naturräumliche Einheiten

### Legende

-  Hochfläche der Mittleren Frankenalb
-  Hügelland des Falkensteiner Vorwaldes
-  Schwandorfer und Nittenauer Bucht

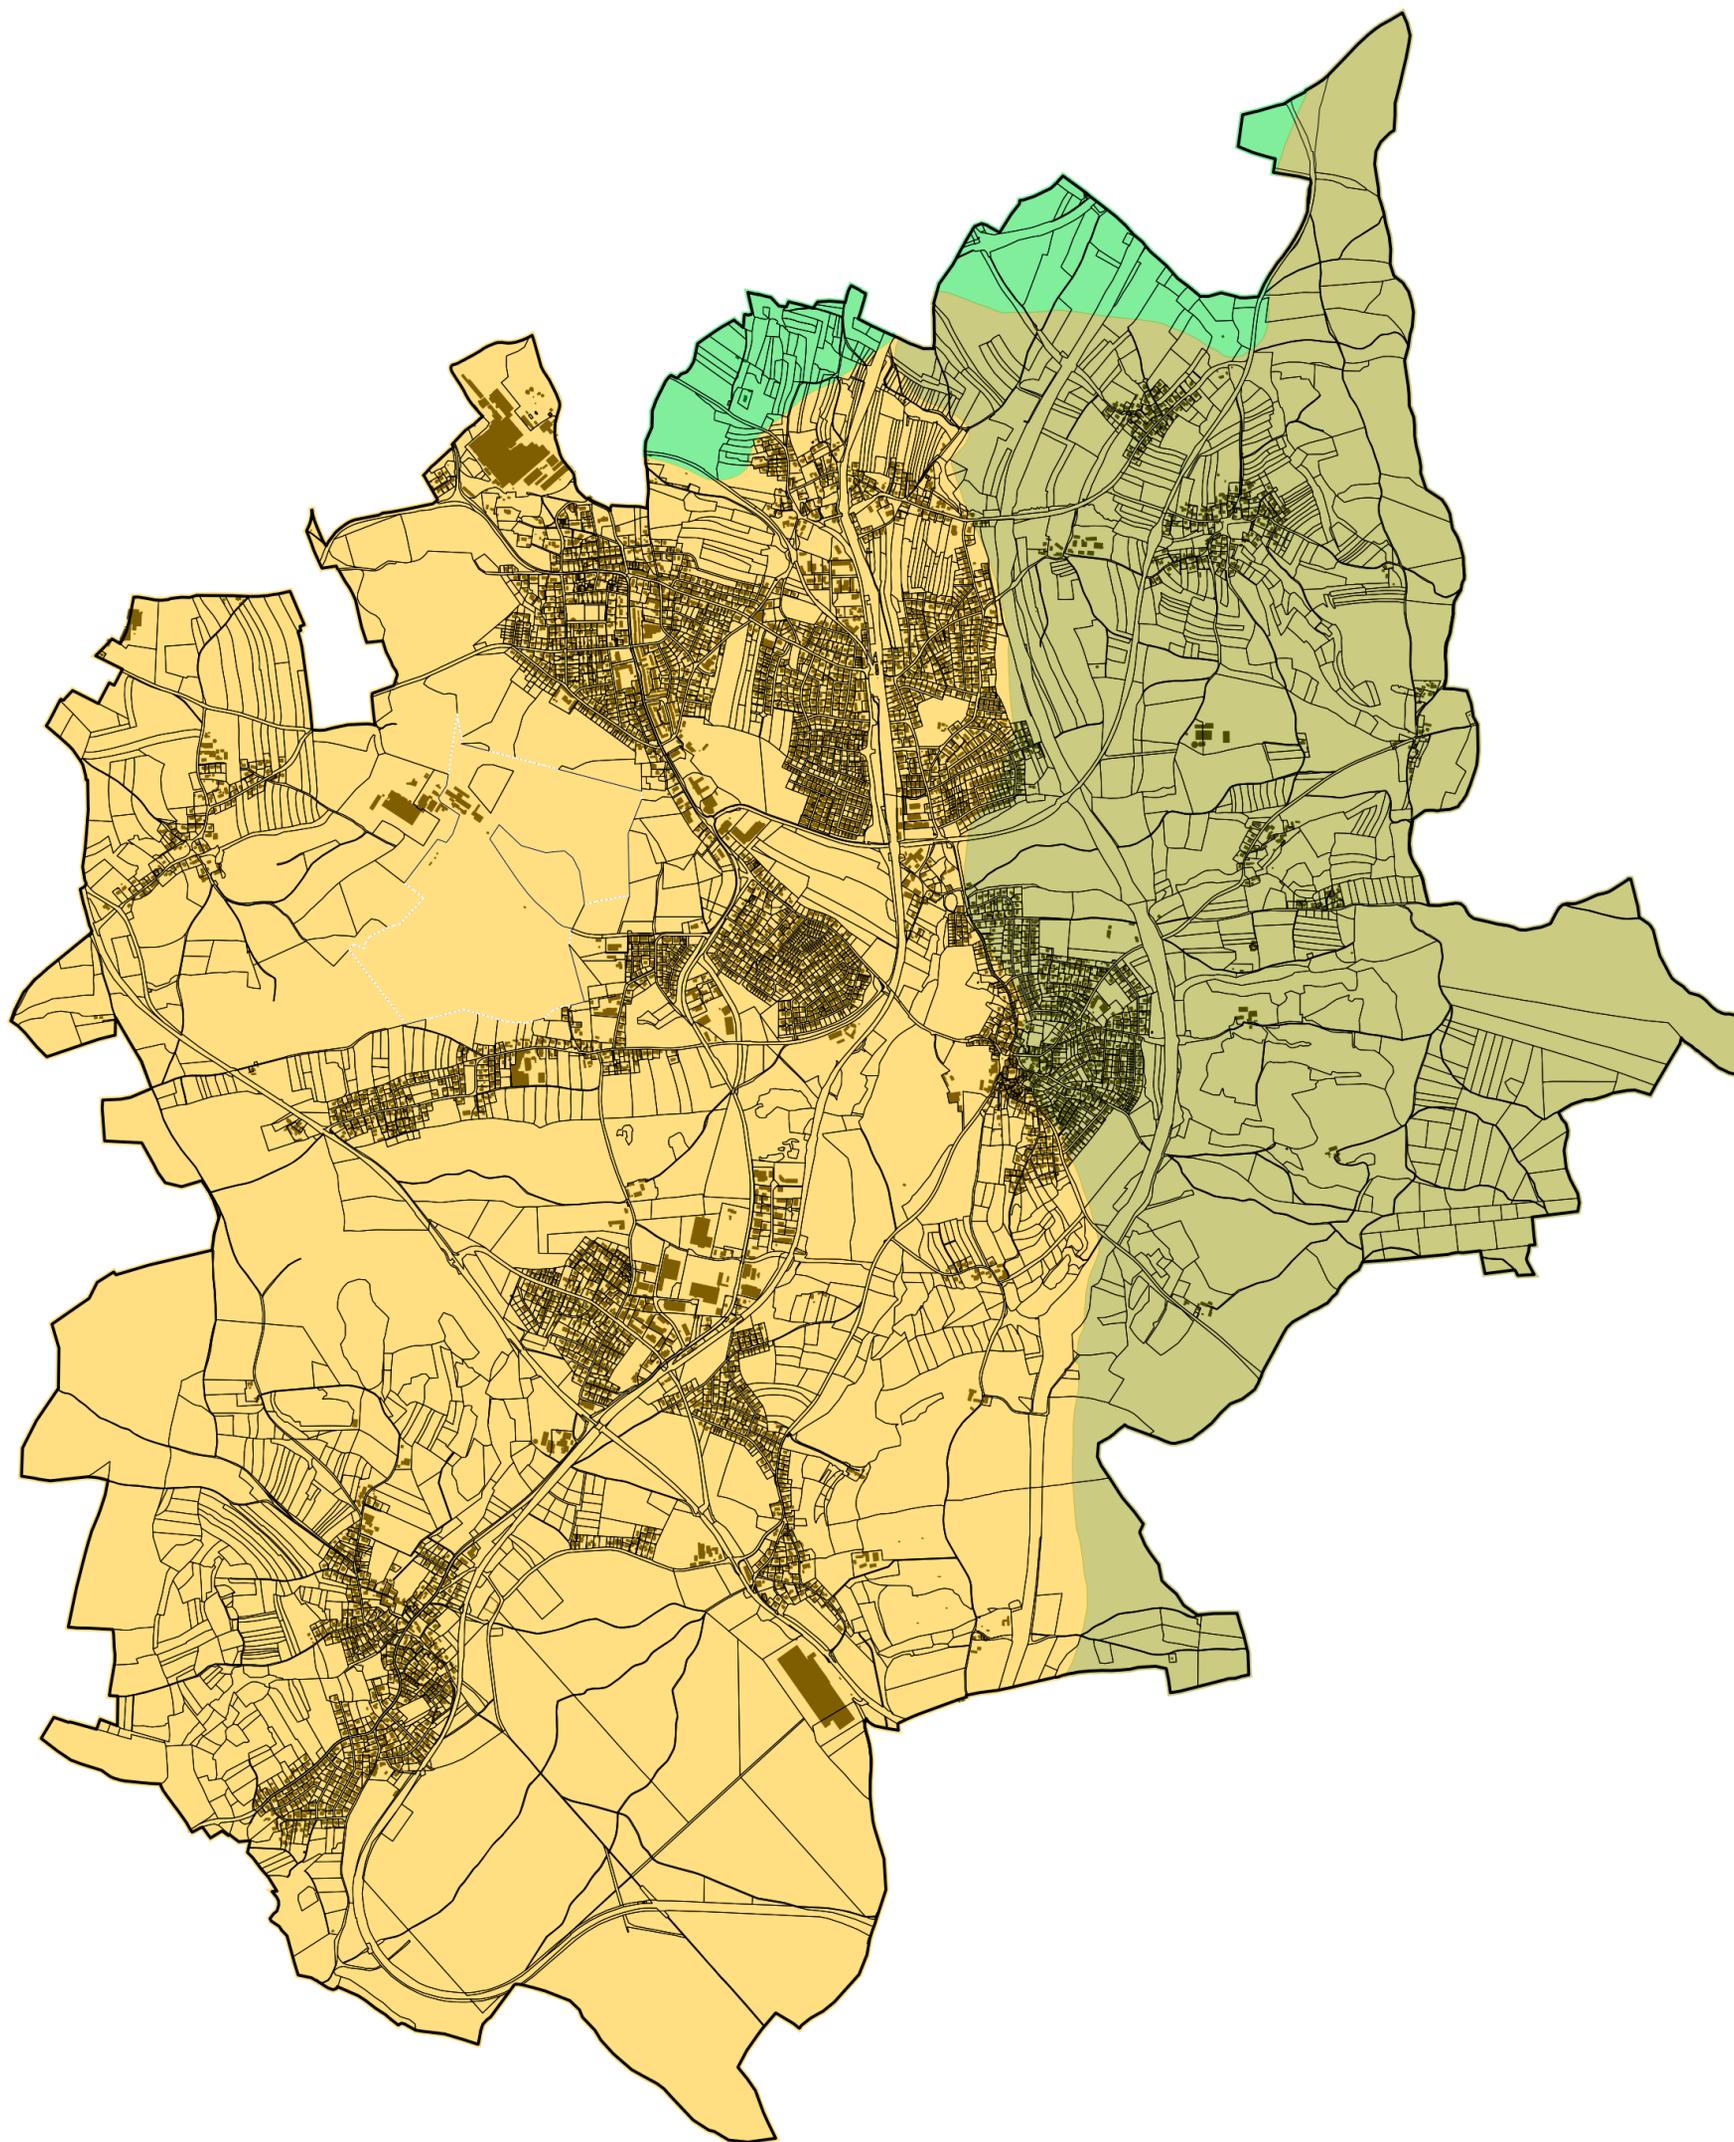

Stadt Maxhütte-Haidhof  
Regensburger Straße 18  
93142 Maxhütte-Haidhof

Neuaufstellung Flächennutzungsplan  
mit integriertem Landschaftsplan  
Themenkarte Naturräumliche Einheiten

Format 420 x 420 mm	letzte Änderung: 08.04.2024	Datum der Planfassung: 30.03.2023	Plan Nr.: 1240-2L-06
------------------------	--------------------------------	--------------------------------------	-------------------------

TB MARKERT Stadtplaner \* Landschaftsarchitekt PartG mbB  
Fleischauer, Merdes, Brahm  
Bearbeitung:

Claudio Lenz  
Aline Schnee


Pillenreuther Str. 34  
90459 Nürnberg  
Amtsgericht Nürnberg PR 286  
US-IDNr. DE31588497

Tel. (0911) 999876-0  
Fax (0911) 999876-54  
info@tb-markert.de  
https://www.tb-markert.de

Planfassung:  
**Entwurf**

**TB MARKERT**  
Stadtplaner · Landschaftsarchitekten

N

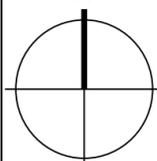

**M 1:25.000**



Kartengrundlage: Geobasisdaten © Bay. Vermessungsverwaltung 2022