

# Maxhütte-Haidhof

Flächennutzungsplan / Landschaftsplan

## Analyse Planungsvorgaben


### Legende


#### Biotop

 Amtlich kartiertes Biotop

 Waldbiotop

#### Waldfunktionskarte

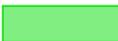 Erholungswald Stufe I

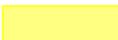 Erholungswald Stufe II

 Bodenschutzwald

 Klimaschutzwald

 Schutzwald Immissionen Lärm u. lokales Klima

 Schutzwald Lebensraum Landschaftsbild Genressourcen und historisch wertvollen Waldbestand



 Sichtschutzwald

 Bewaldete Fläche

#### Naturschutzrecht

 Landschaftsschutzgebiet Schutzgebiet nach §26 BNatSchG

 FFH-Gebiet

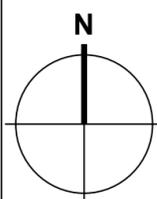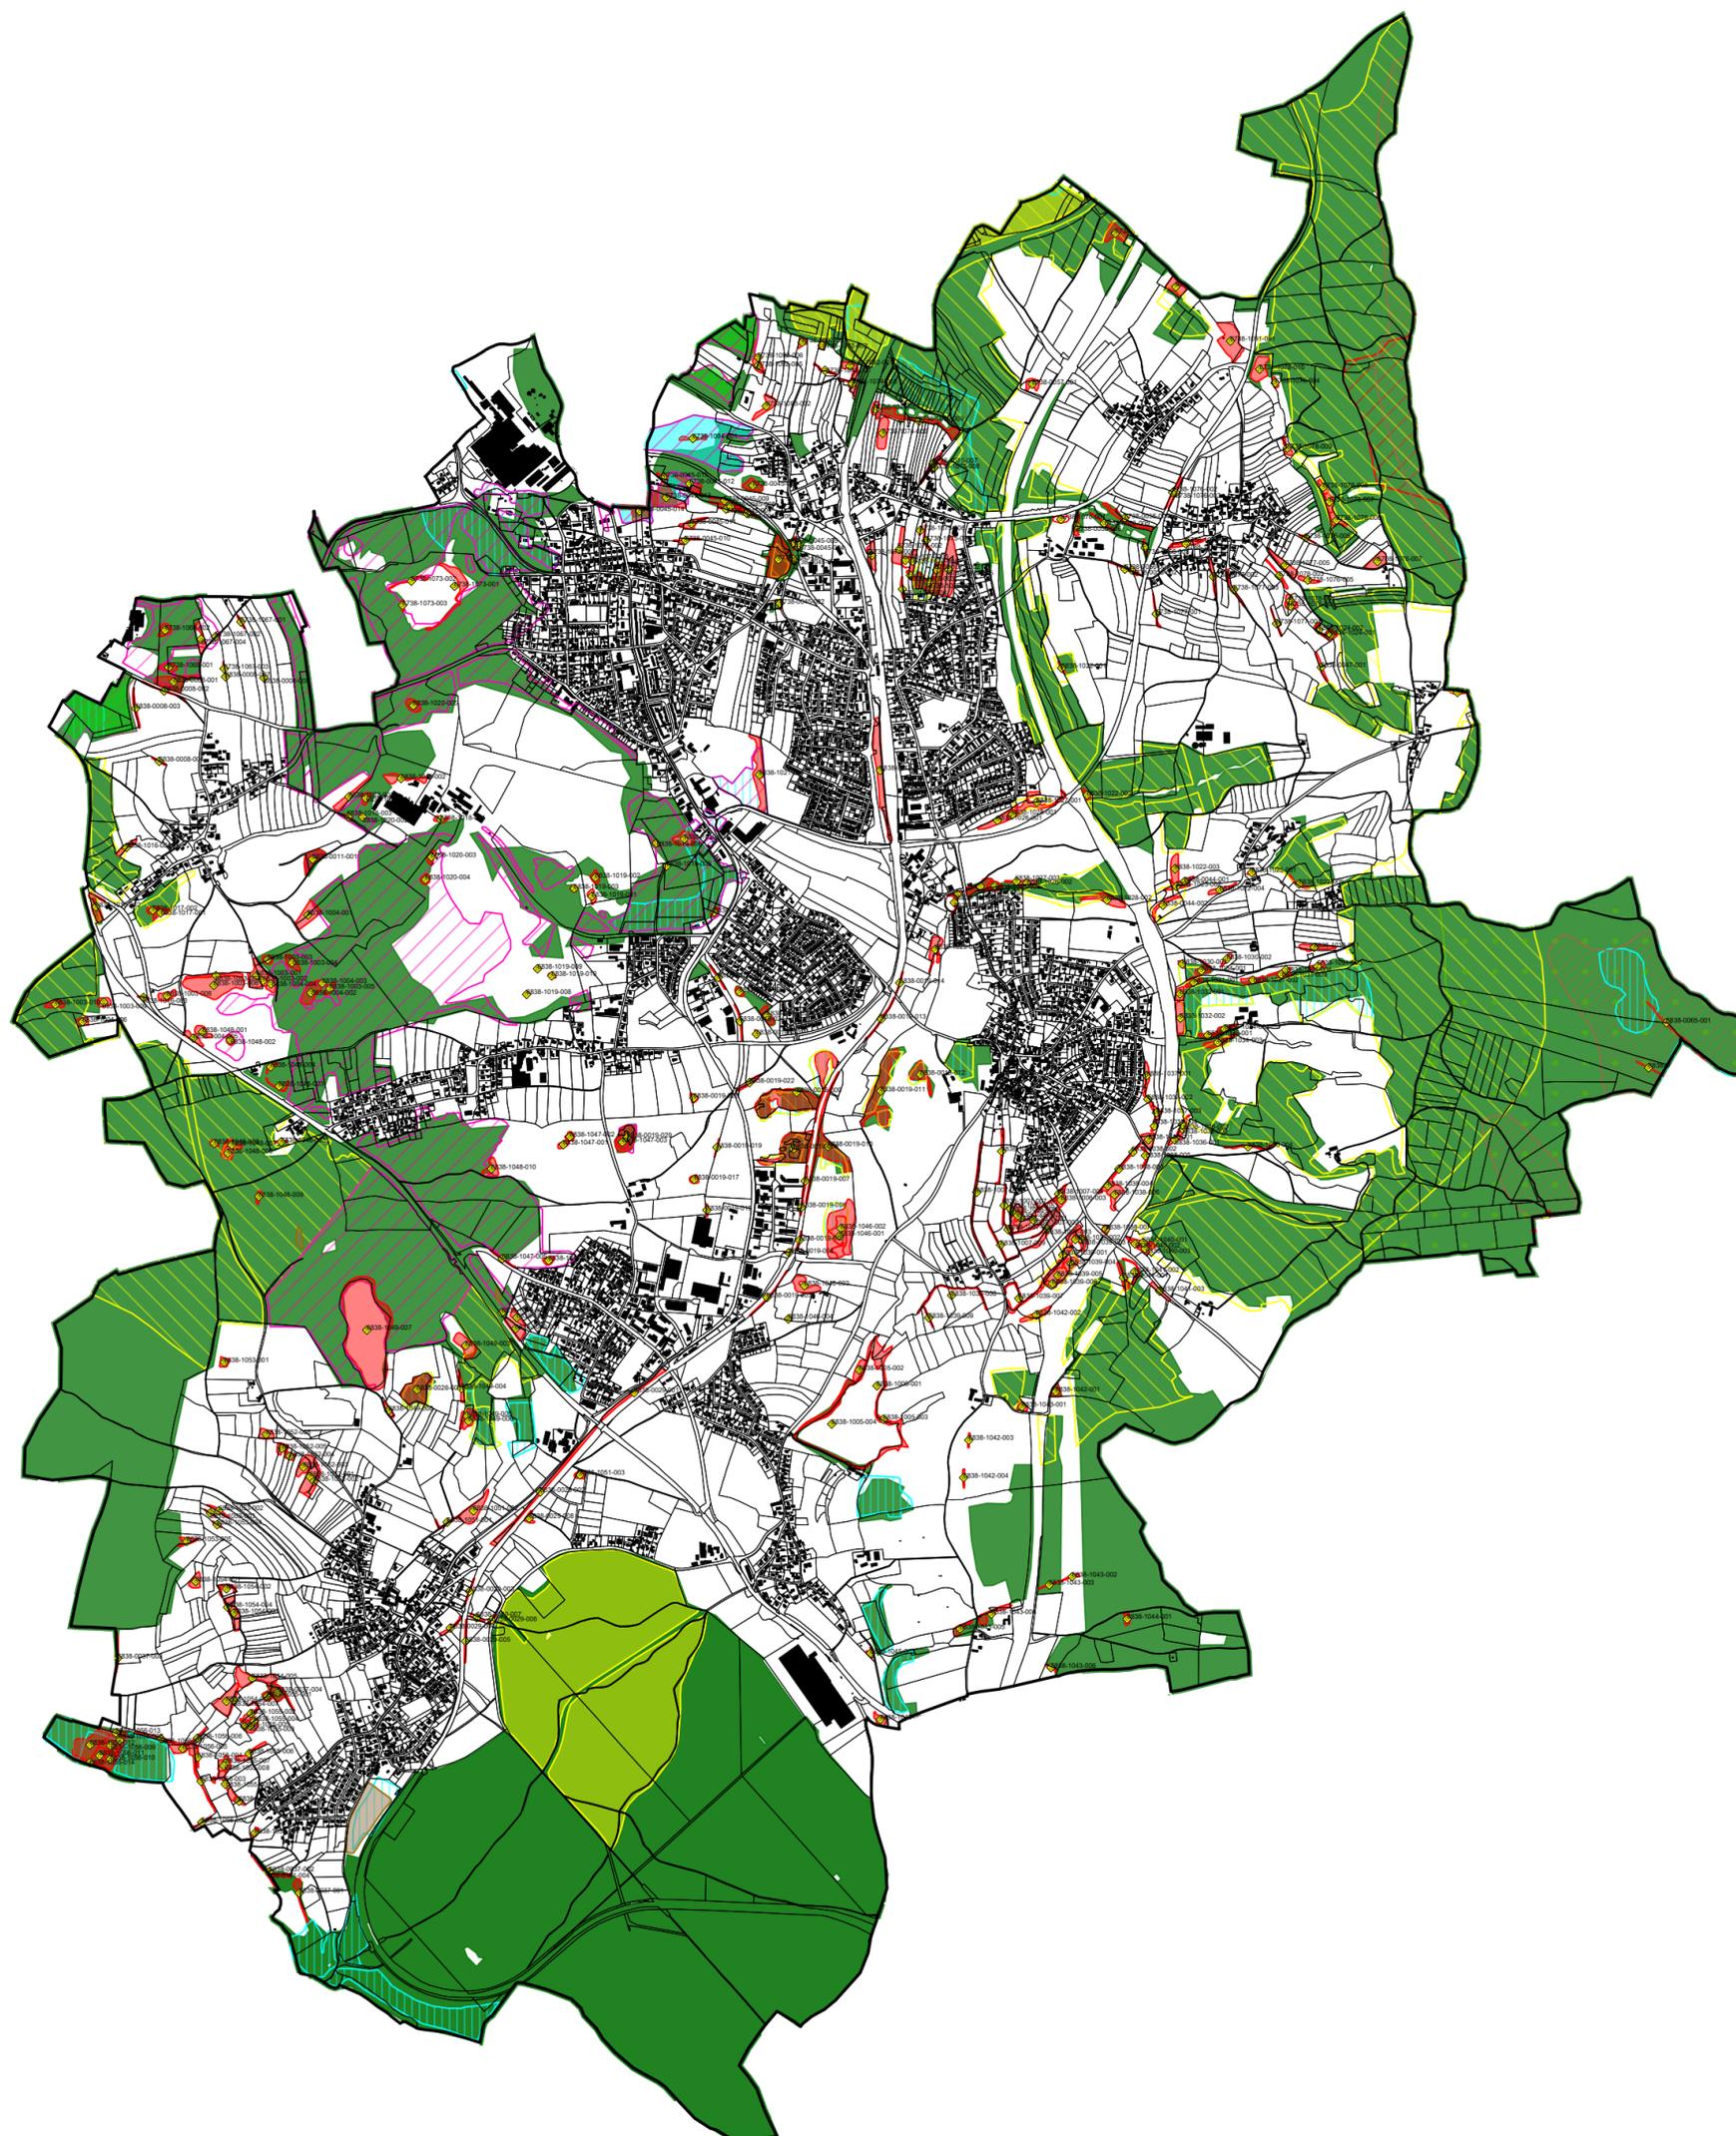

M 1:25.000

0 250 500 1000 1500 2000 2500 m



Kartengrundlage: Geobasisdaten © Bay. Vermessungsverwaltung 2022



Stadt Maxhütte-Haidhof  
Regensburger Straße 18  
93142 Maxhütte-Haidhof

Neuaufstellung Flächennutzungsplan  
mit integriertem Landschaftsplan  
Themenkarte Planungsvorgaben

Format 420x420 mm	letzte Änderung: 08.02.2024	Datum der Planfassung: 30.03.2023	Plan Nr.: 1240-2L-01
----------------------	--------------------------------	--------------------------------------	-------------------------

TB MARKERT Stadtplaner \* Landschaftsarchitekt PartG mbB  
Fleischhauer, Merdes, Brahm  
Bearbeitung:

Claudio Lenz  
Aline Schnee

Pillerruther Str. 34  
90459 Nürnberg  
Amtsgericht Nürnberg PR 286  
US-IDNr. DE315889497

Tel. (0911) 999876-0  
Fax (0911) 999876-54  
info@tb-markert.de  
https://www.tb-markert.de

Planfassung:  
Entwurf

**TB MARKERT**  
Stadtplaner · Landschaftsarchitekten