


11. Flächennutzungsplanänderung

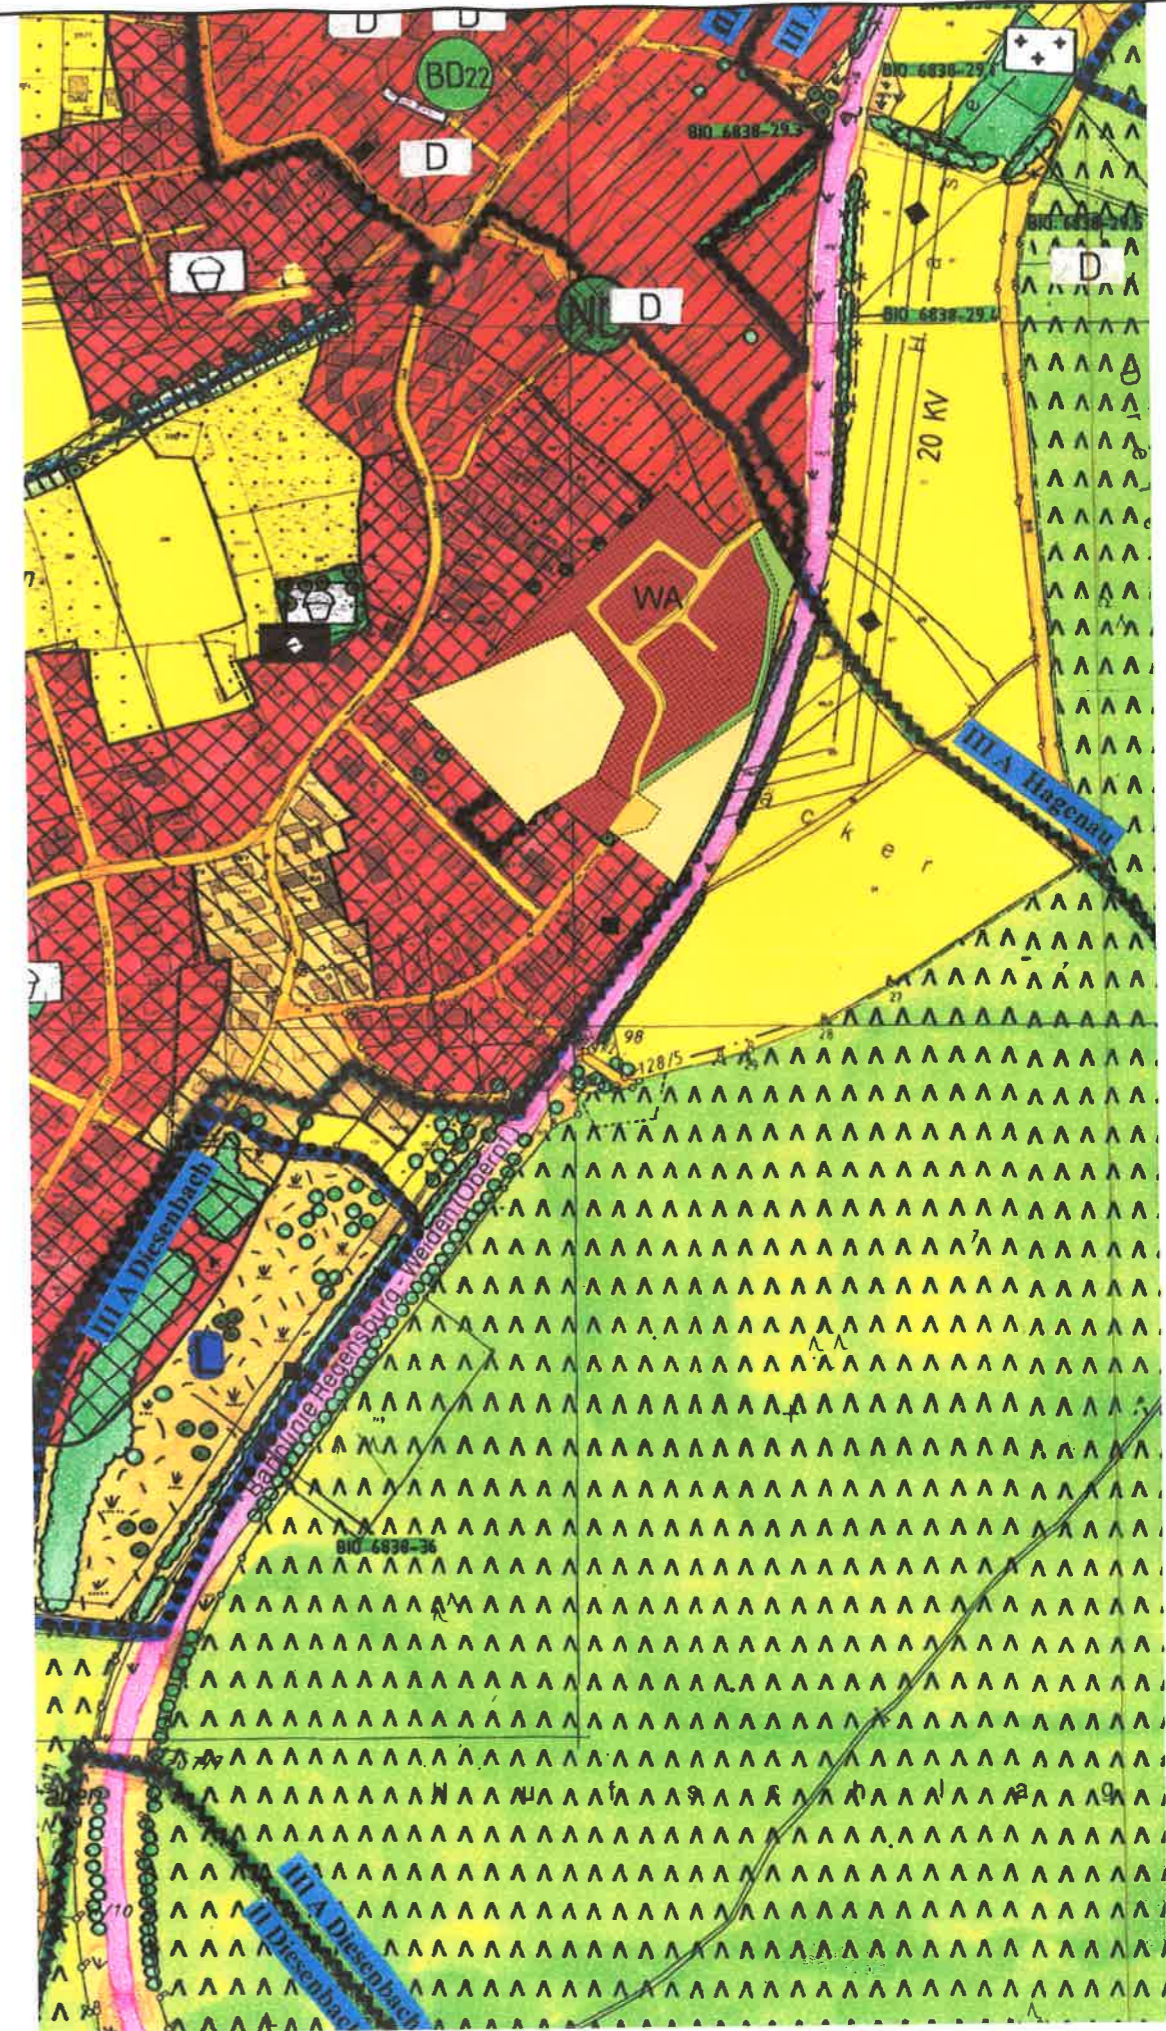

32. Flächennutzungsplanänderung

Verfahrenshinweise:

1. Der Stadtrat/Gemeinderat hat in der Sitzung vom 27.07.2017 die Änderung des Flächennutzungsplans beschlossen.
Der Aufstellungsbeschluss wurde am ortsüblich bekannt gemacht.

2. Die frühzeitige Öffentlichkeitsbeteiligung gemäß § 3 Abs. 1 BauGB mit öffentlicher Darlegung und Anhörung für den Vorentwurf des Flächennutzungsplans hat in der Zeit vom bis stattgefunden.

3. Die frühzeitige Beteiligung der Behörden und sonstigen Träger öffentlicher Belange gemäß § 4 Abs. 1 BauGB für den Vorentwurf des Flächennutzungsplans hat in der Zeit vom bis stattgefunden.

4. Zu dem Entwurf des Flächennutzungsplans in der Fassung vom 16.09.2016 wurden die Behörden und sonstigen Träger öffentlicher Belange gemäß § 4 Abs. 2 BauGB in der Zeit vom bis beteiligt.

5. Der Entwurf des Flächennutzungsplans in der Fassung vom 16.09.2016 wurde mit der Begründung gemäß § 3 Abs. 2 BauGB in der Zeit vom bis öffentlich ausgelegt.

6. Die Stadt / Gemeinde hat mit Beschluss des Stadtrats / Gemeinderats vom den Flächennutzungsplan in der Fassung vom festgestellt.

....., den
(Stadt / Gemeinde)

.....
Bürgermeister(in)

7. Die Regierung / Das Landratsamt hat den Flächennutzungsplan mit Bescheid vom AZ gemäß § 6 BauGB genehmigt.

8. Ausgefertigt

....., den
(Stadt / Gemeinde)

.....
Bürgermeister(in)

9. Die Erteilung der Genehmigung des Flächennutzungsplans wurde am gemäß § 6 Abs. 5 BauGB ortsüblich bekannt gemacht. Der Flächennutzungsplan ist damit wirksam.

....., den
(Stadt / Gemeinde)

.....
Bürgermeister(in)

Stadt
Maxhütte-Haidhof
Landkreis Schwandorf

**32. Änderung des
Flächennutzungsplanes**

Baugebiet "Pirkensee südl. Teil"

M 1:5000

Zeichenerklärung:



Geltungsbereich



Allgemeines Wohngebiet



landwirtschaftliche Fläche



Grünfläche



Verkehrsfläche



Allgemeines Wohngebiet

Maxhütte Haidhof
Die Stadt zeigt Gesicht

Stadt Maxhütte-Haidhof, den

Fassung vom: 26.07.2017

Susanne Plank
1. Bürgermeisterin

Fabian Biersack
Dipl.-Ing.(FH)

PREIHL
SCHWAN

BERATEN UND PLANEN GMBH

INGENIEURE
ARCHITEKTEN
STADTPLANER