




Bohrlochsituation während des 1. Pumpversuches

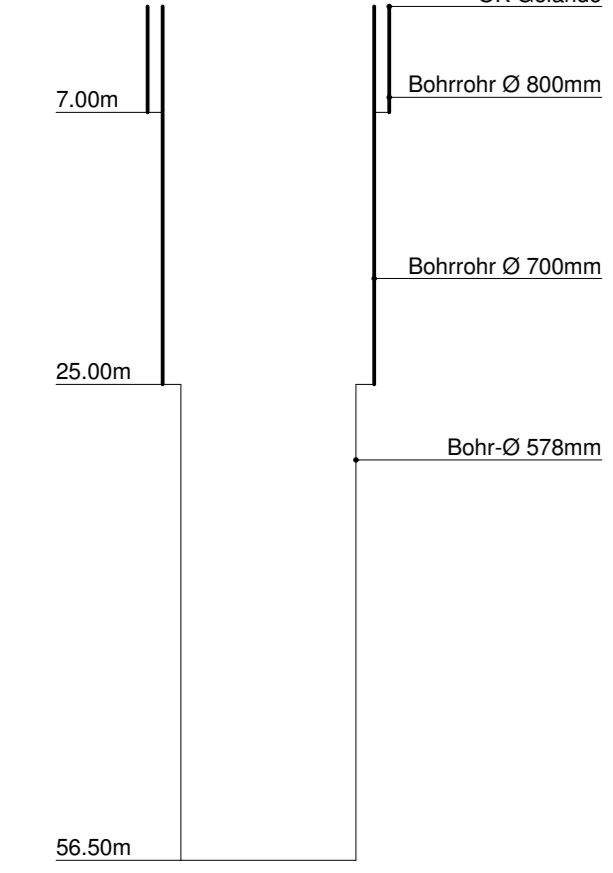


Pumpversuch (Malm)

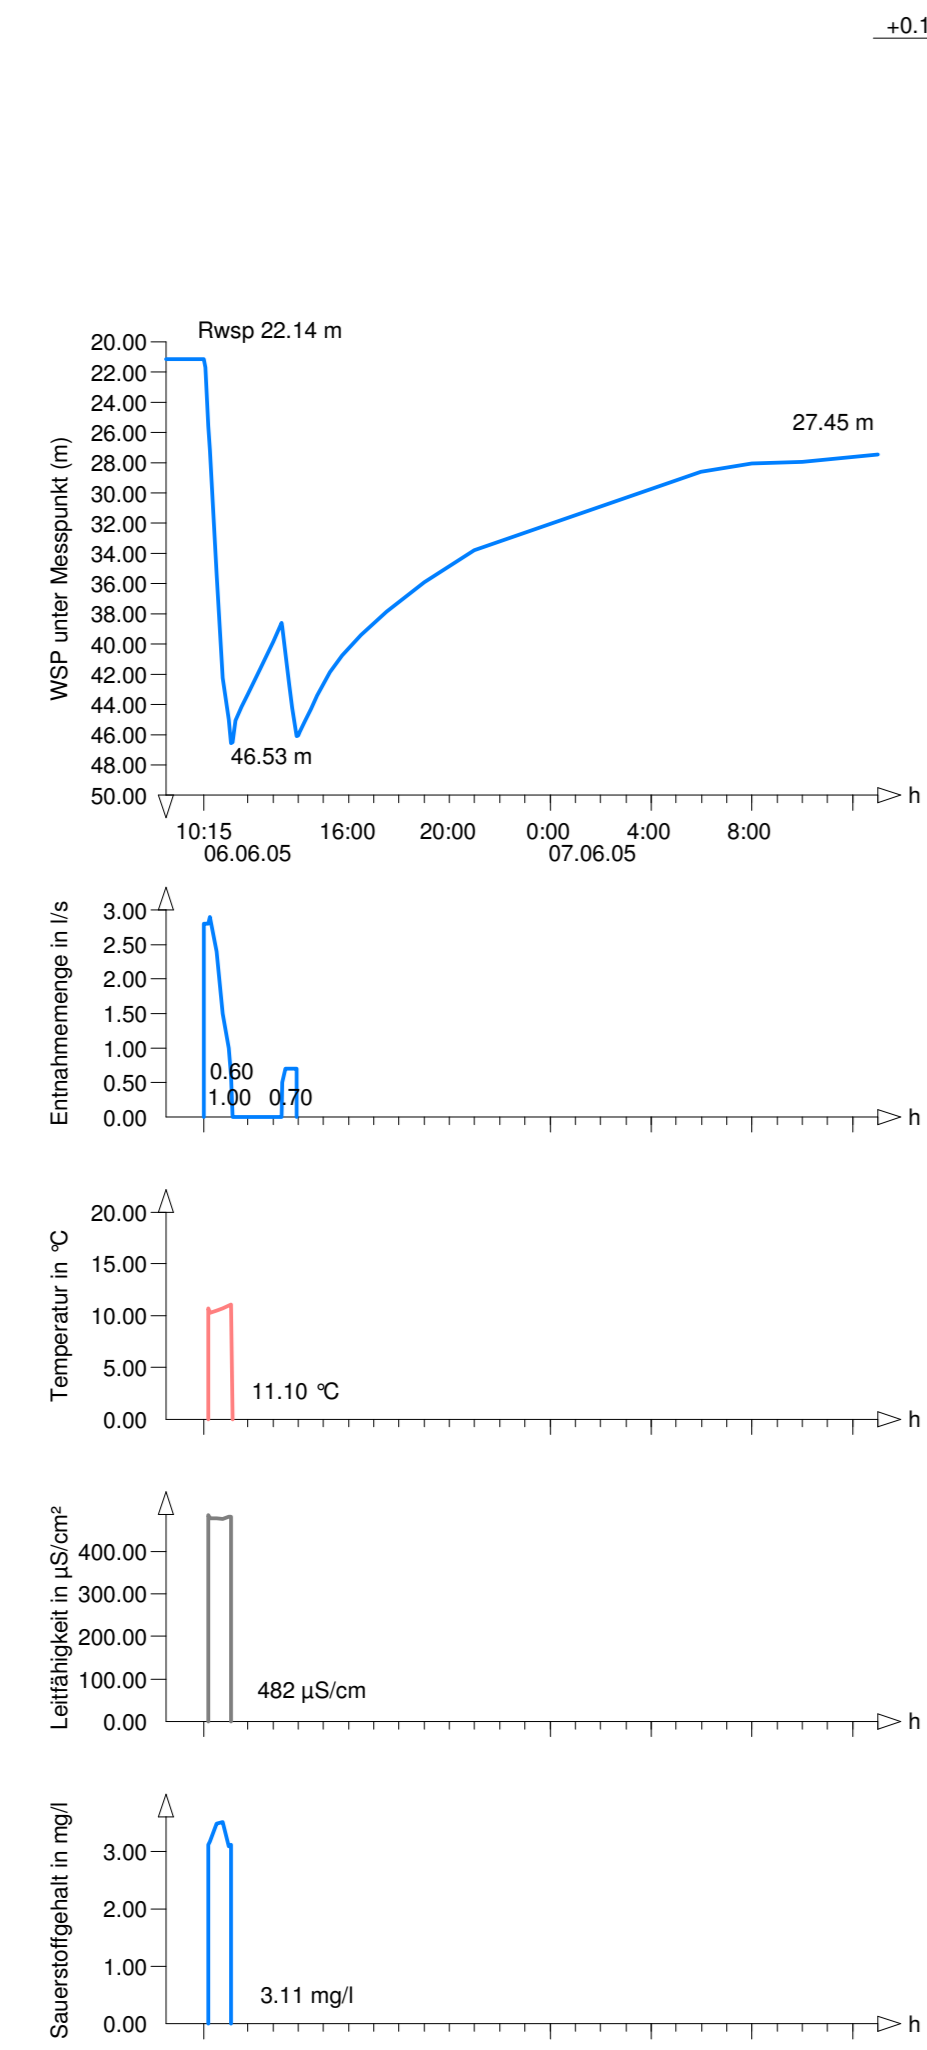


Bohrlochsituation während des 2. Pumpversuches

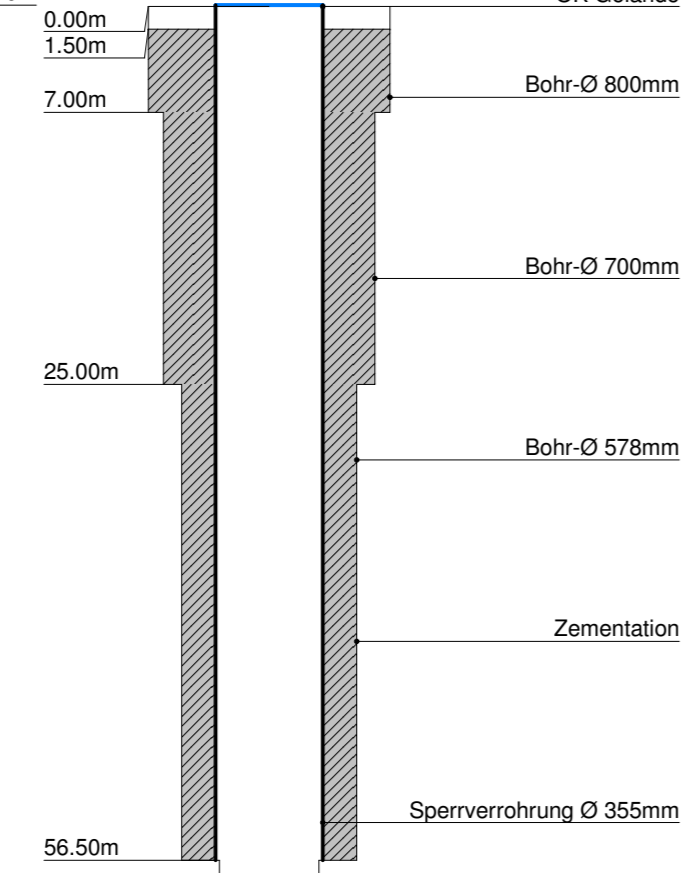


1. Pumpversuch (Dogger)

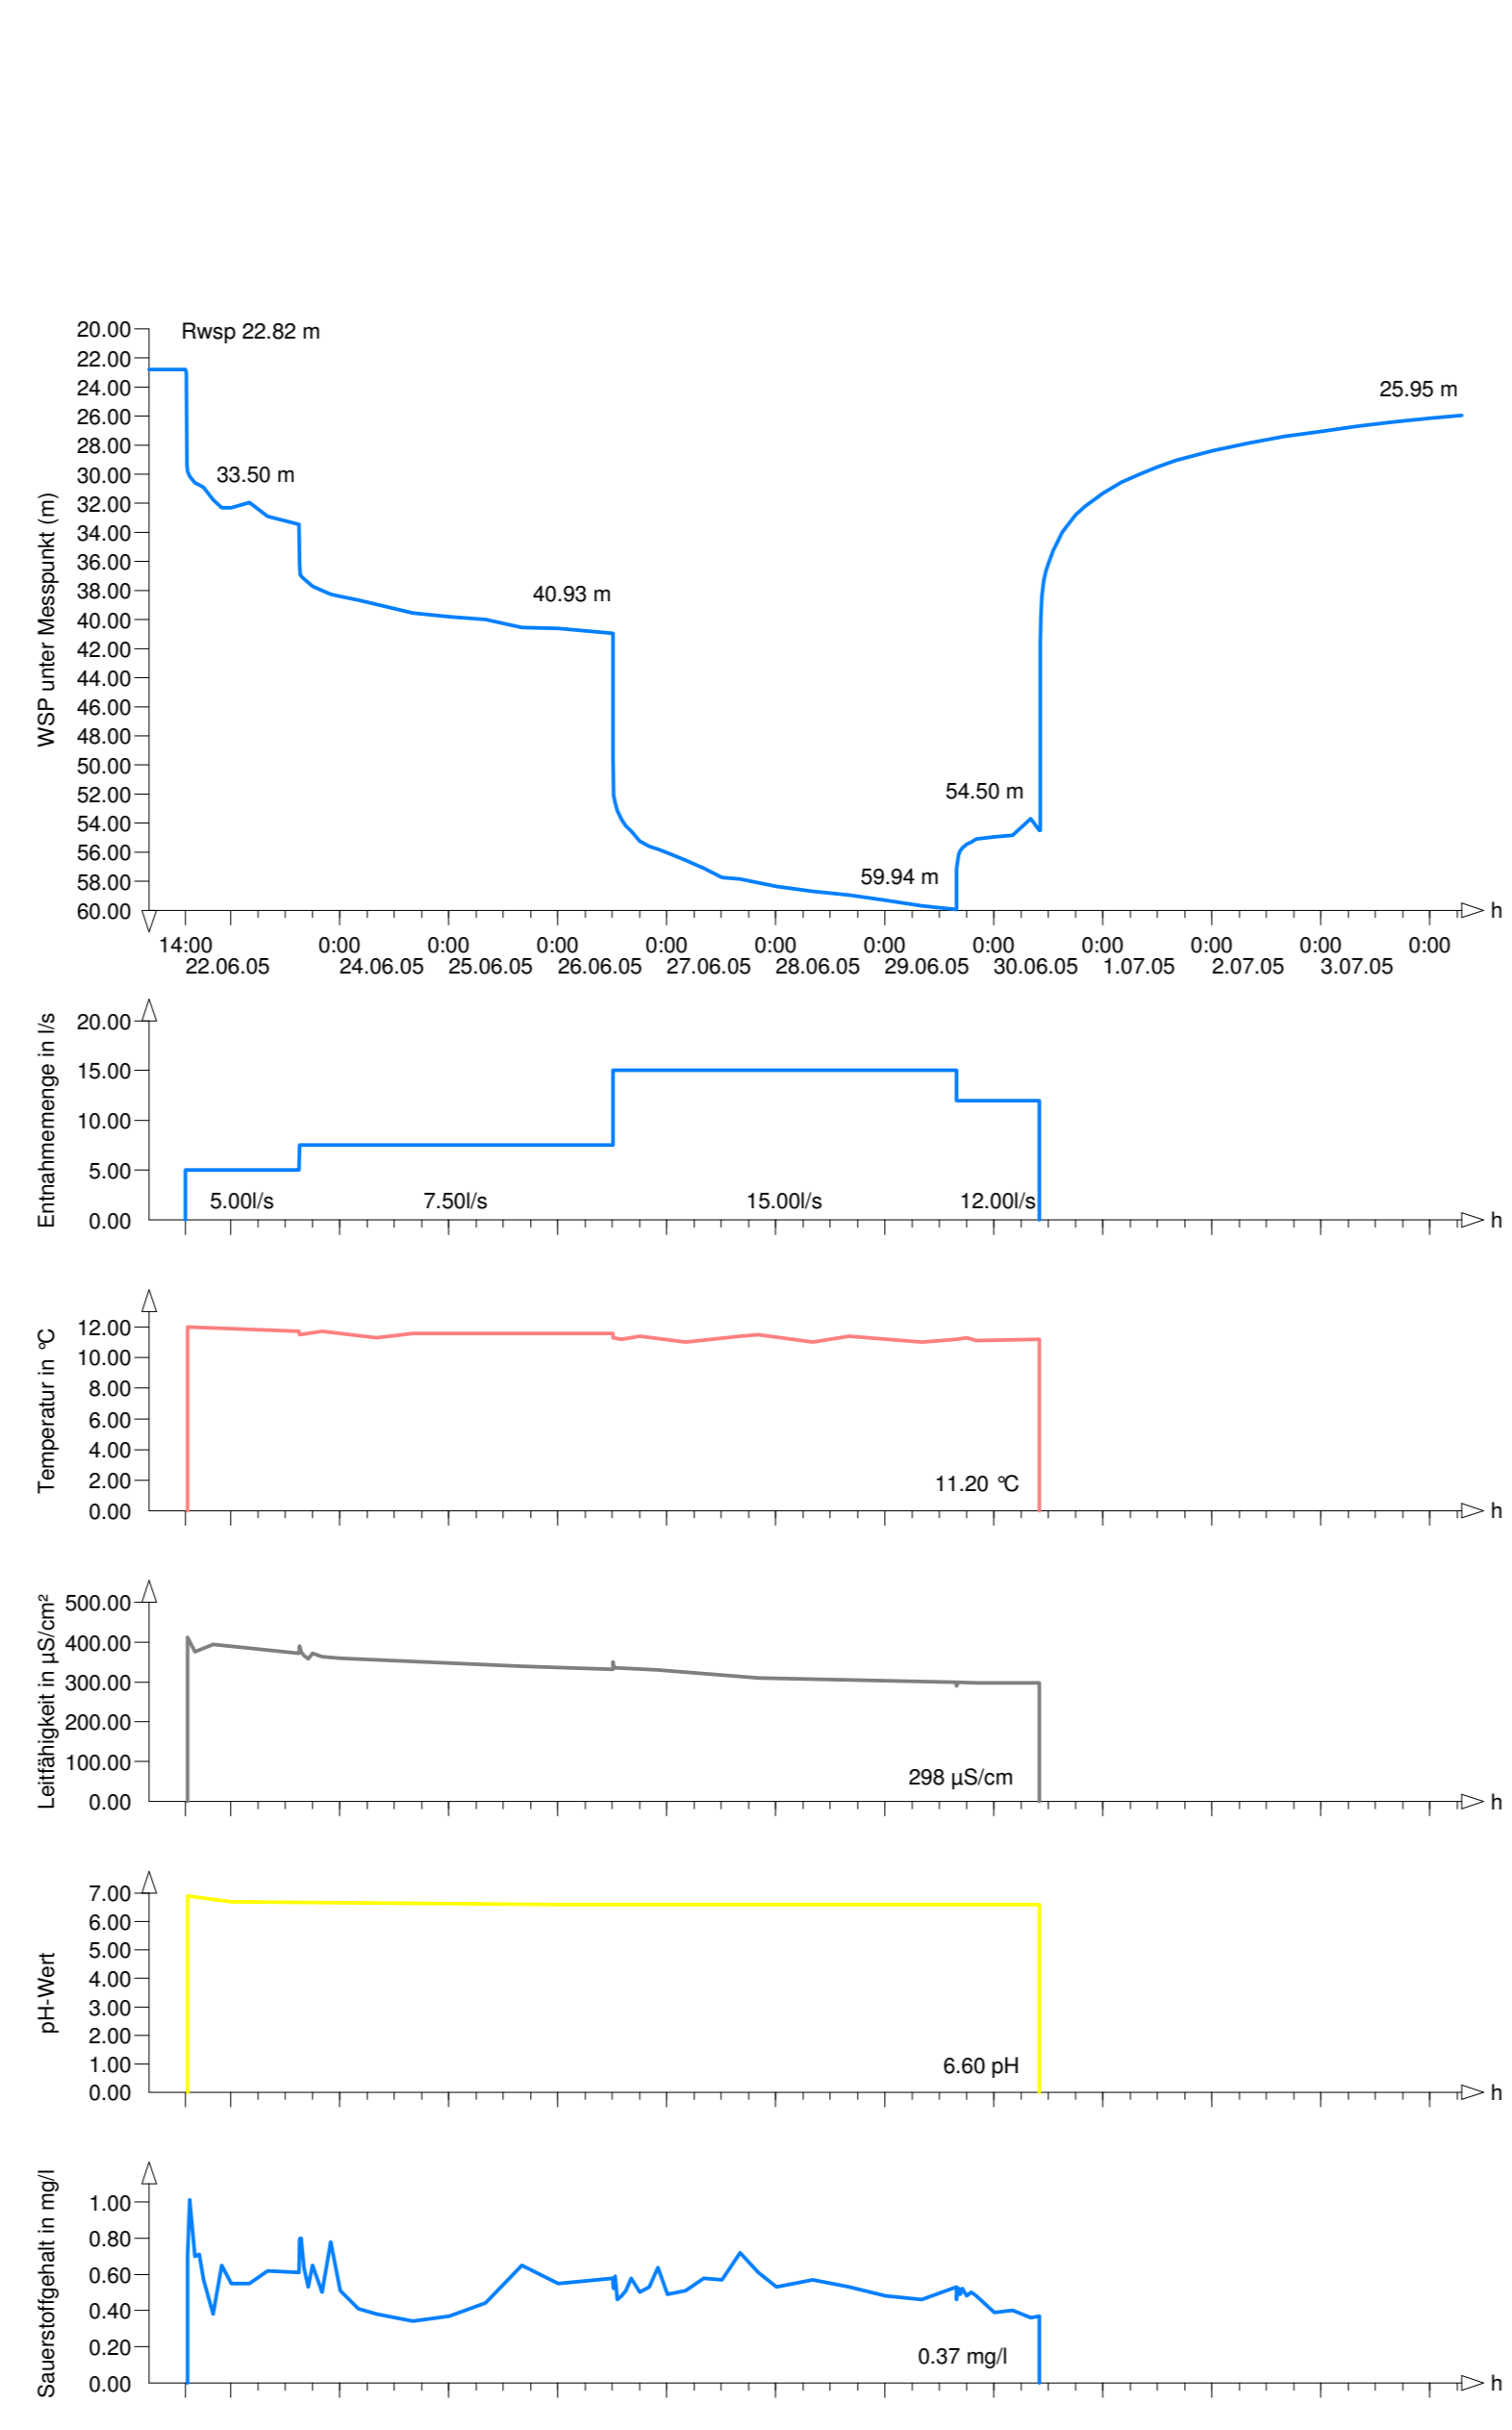


Q-s-Linie

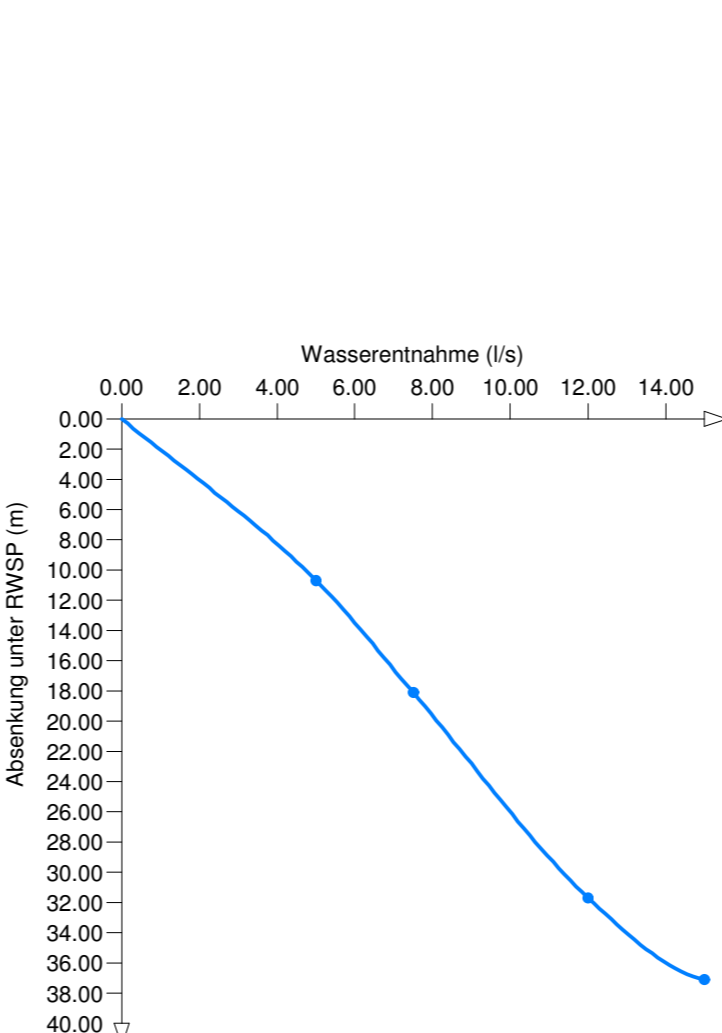


Bohrprofil

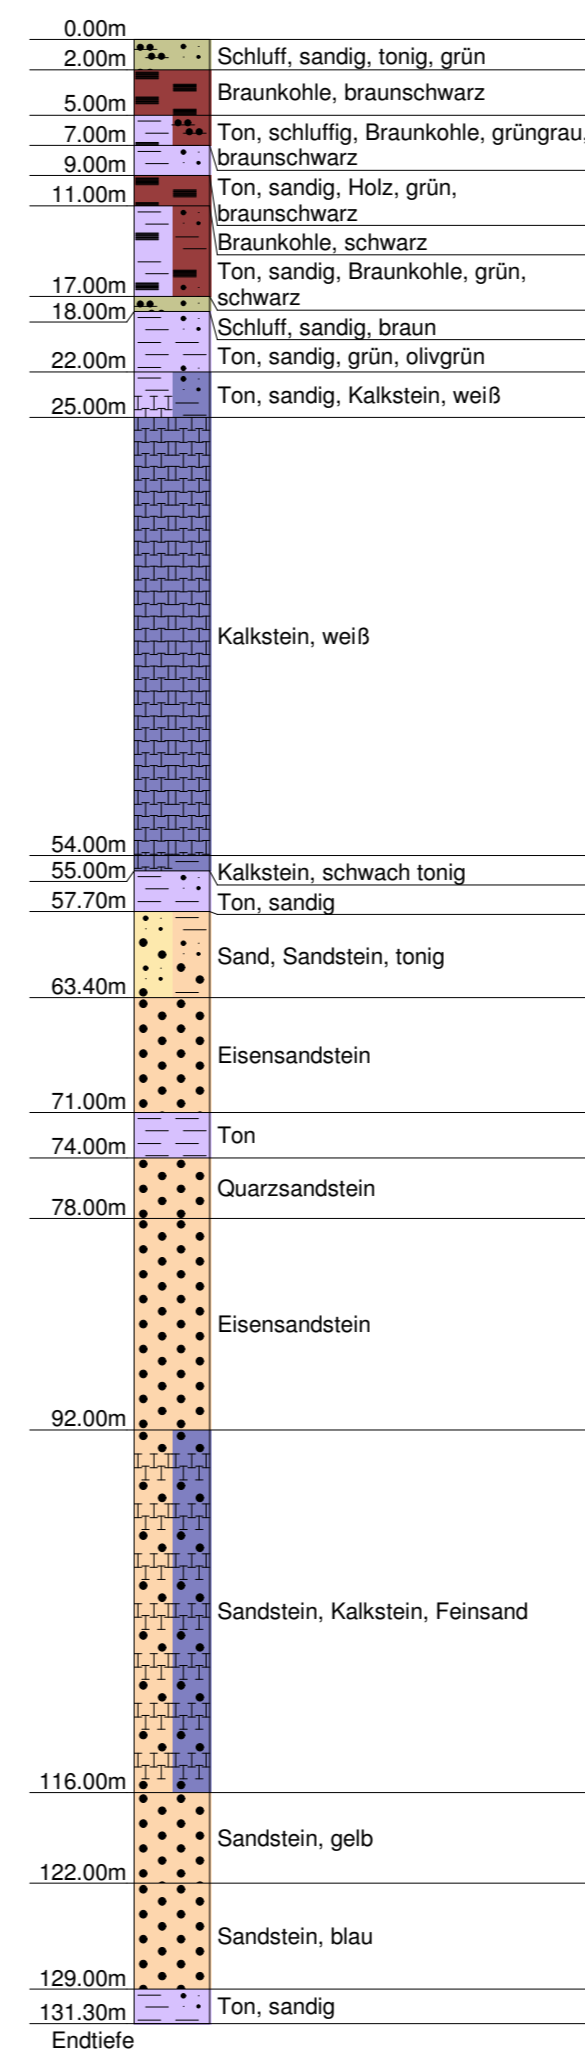

Brunnenausbau

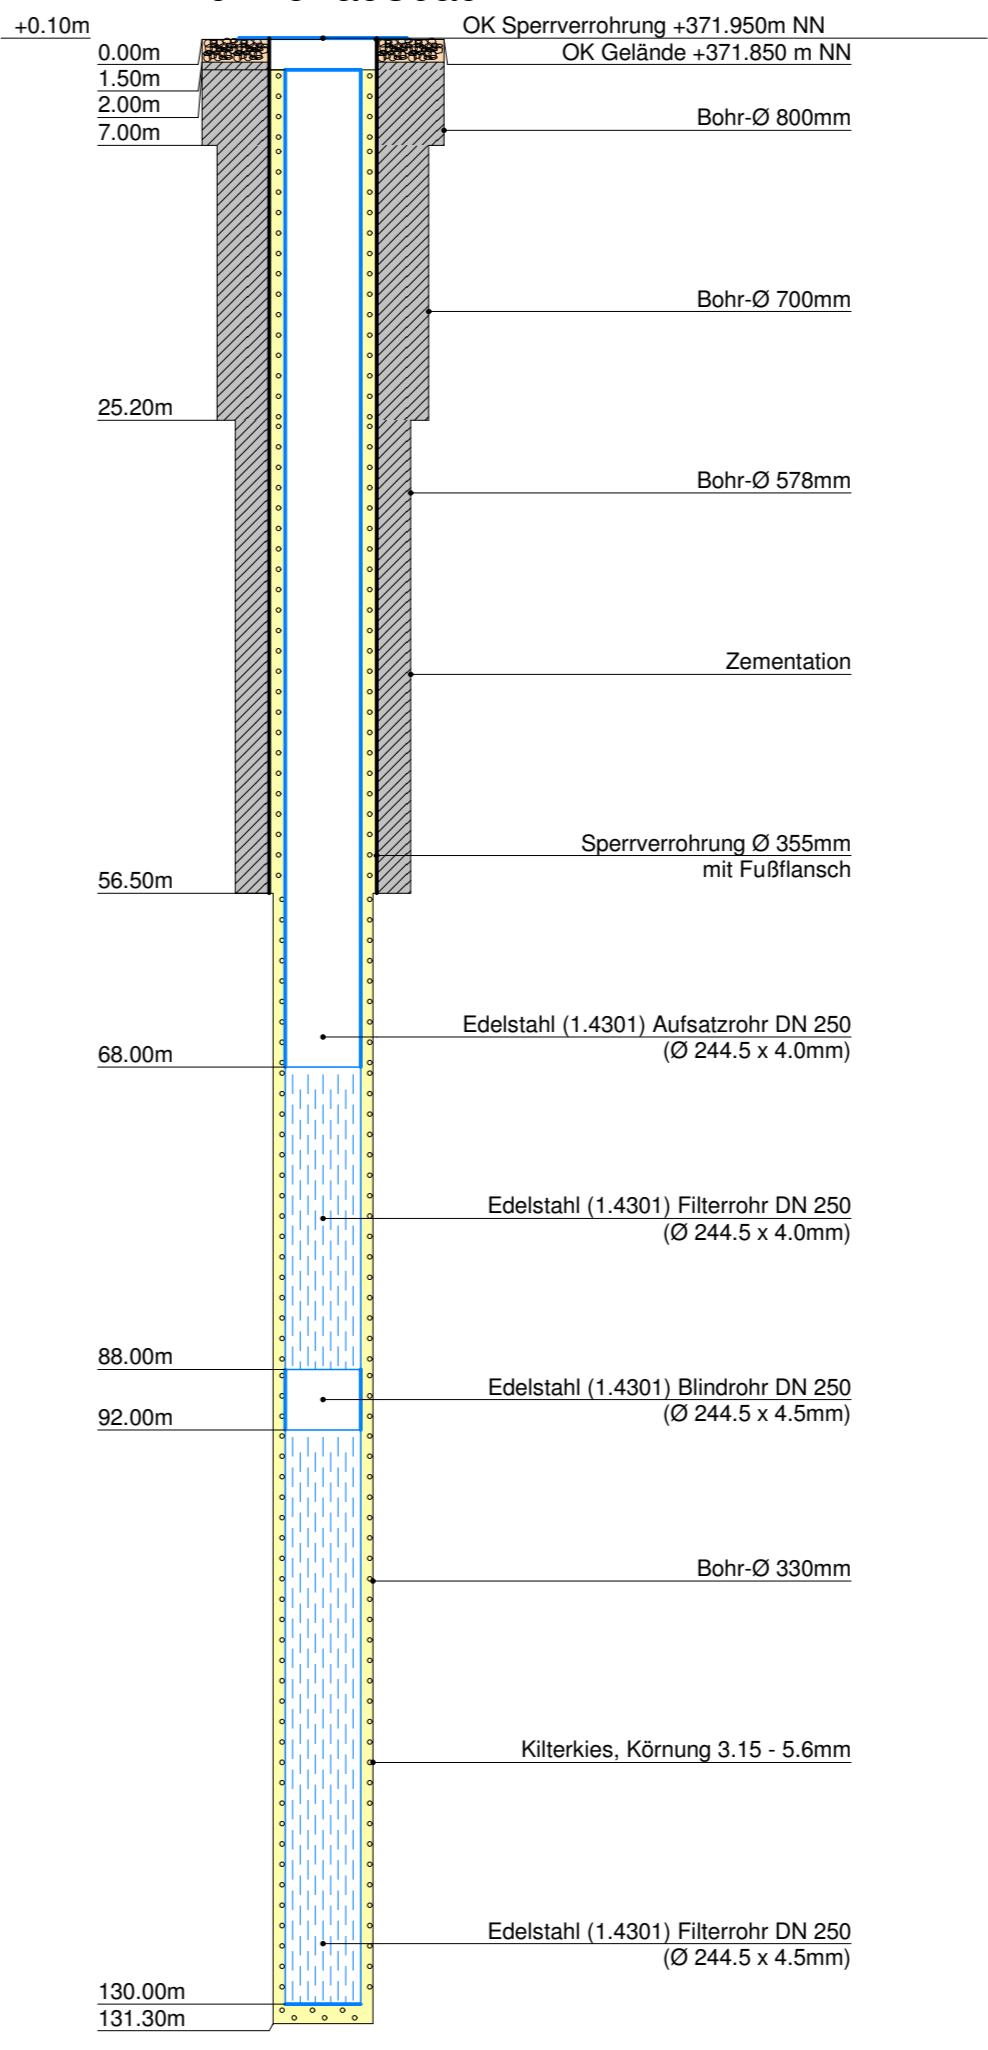

2. Pumpversuch (Dogger)

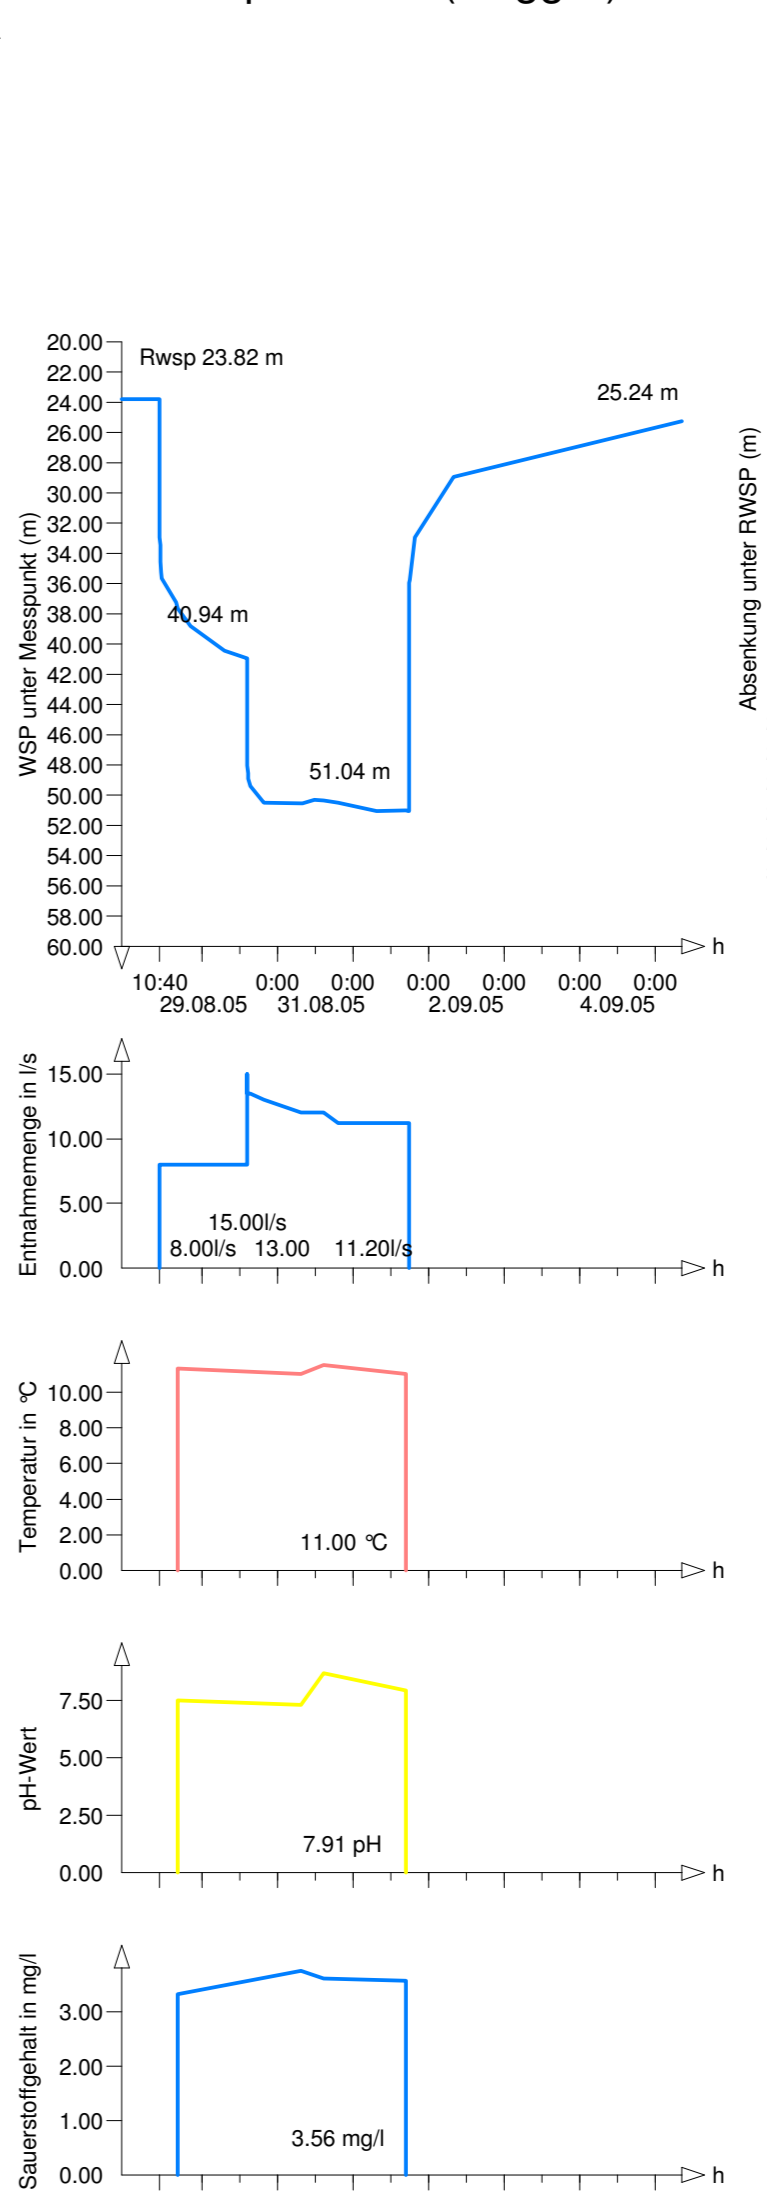

Q-s-Linie

