
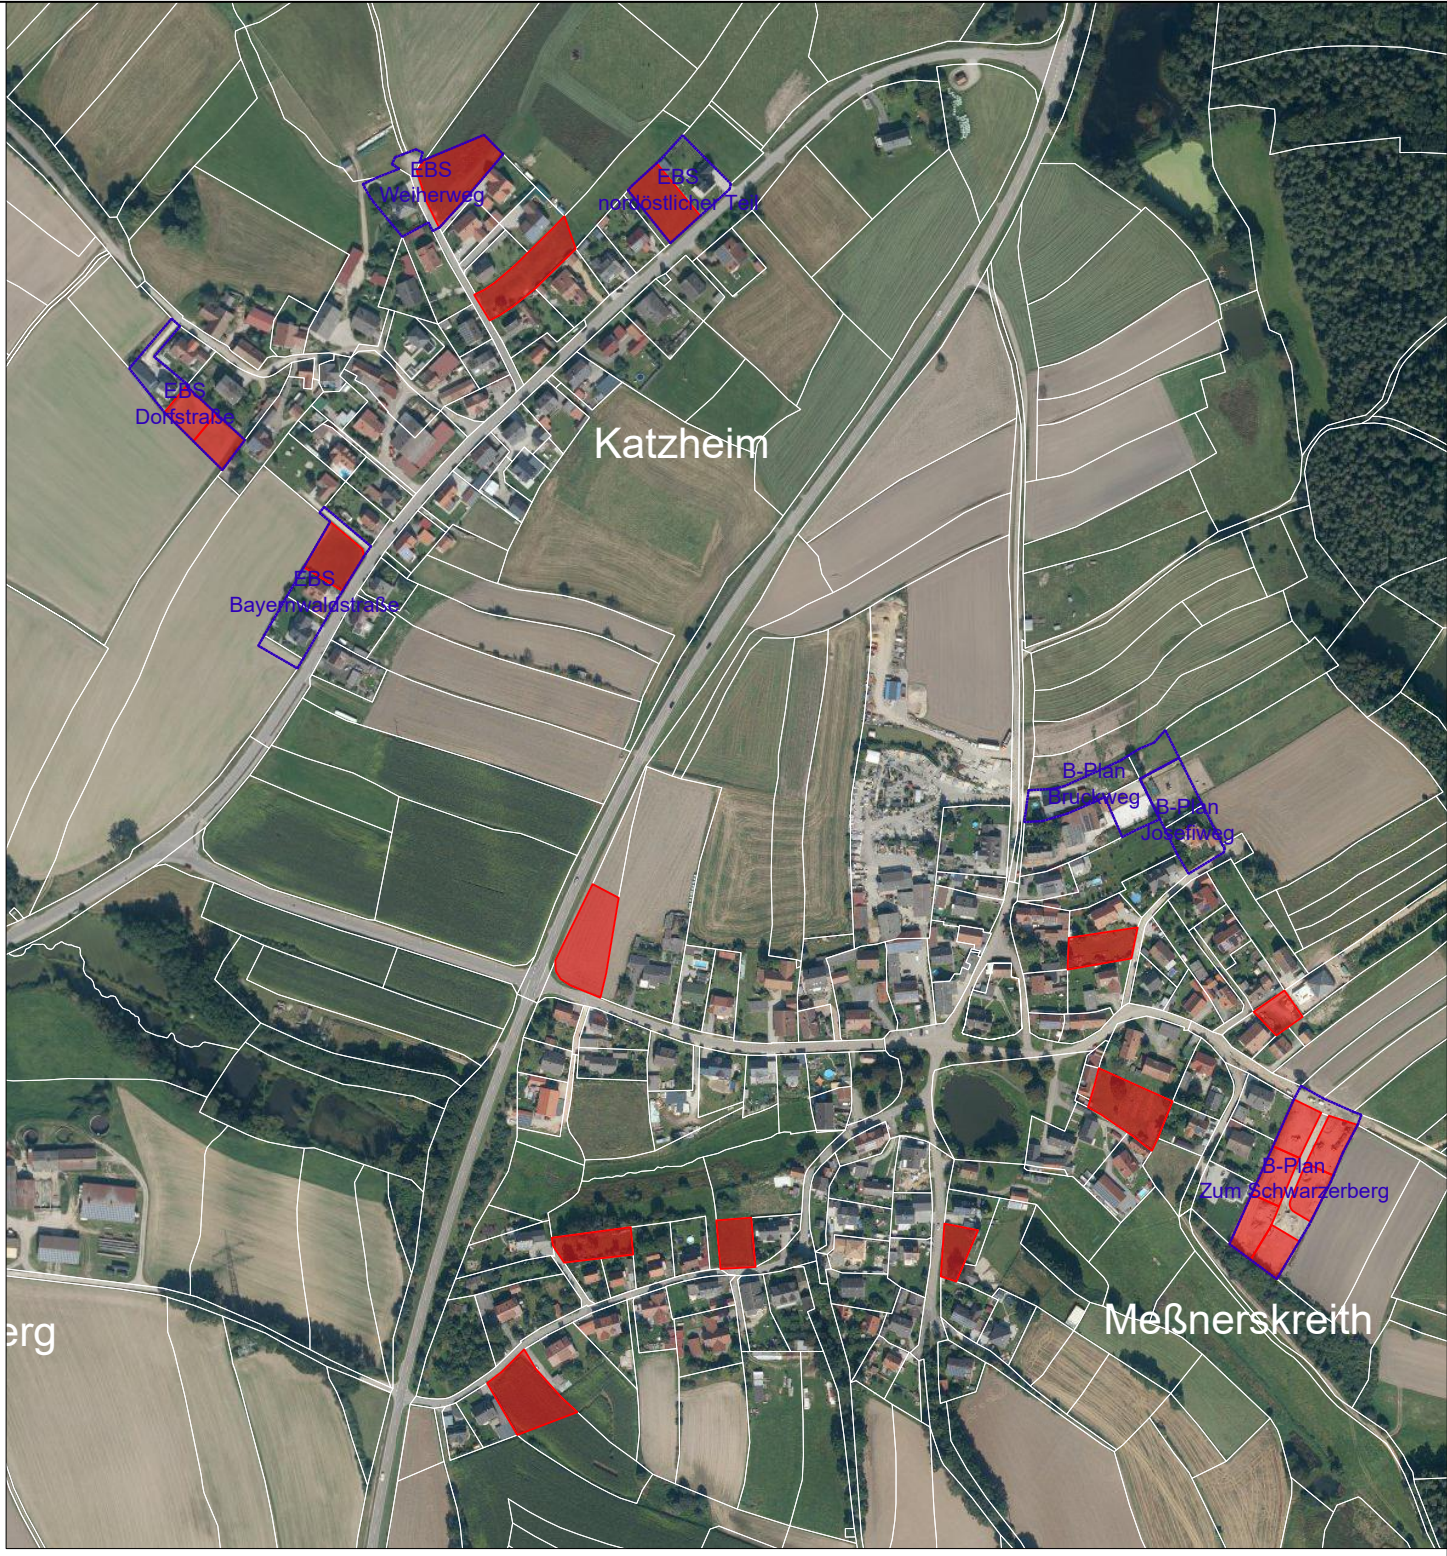


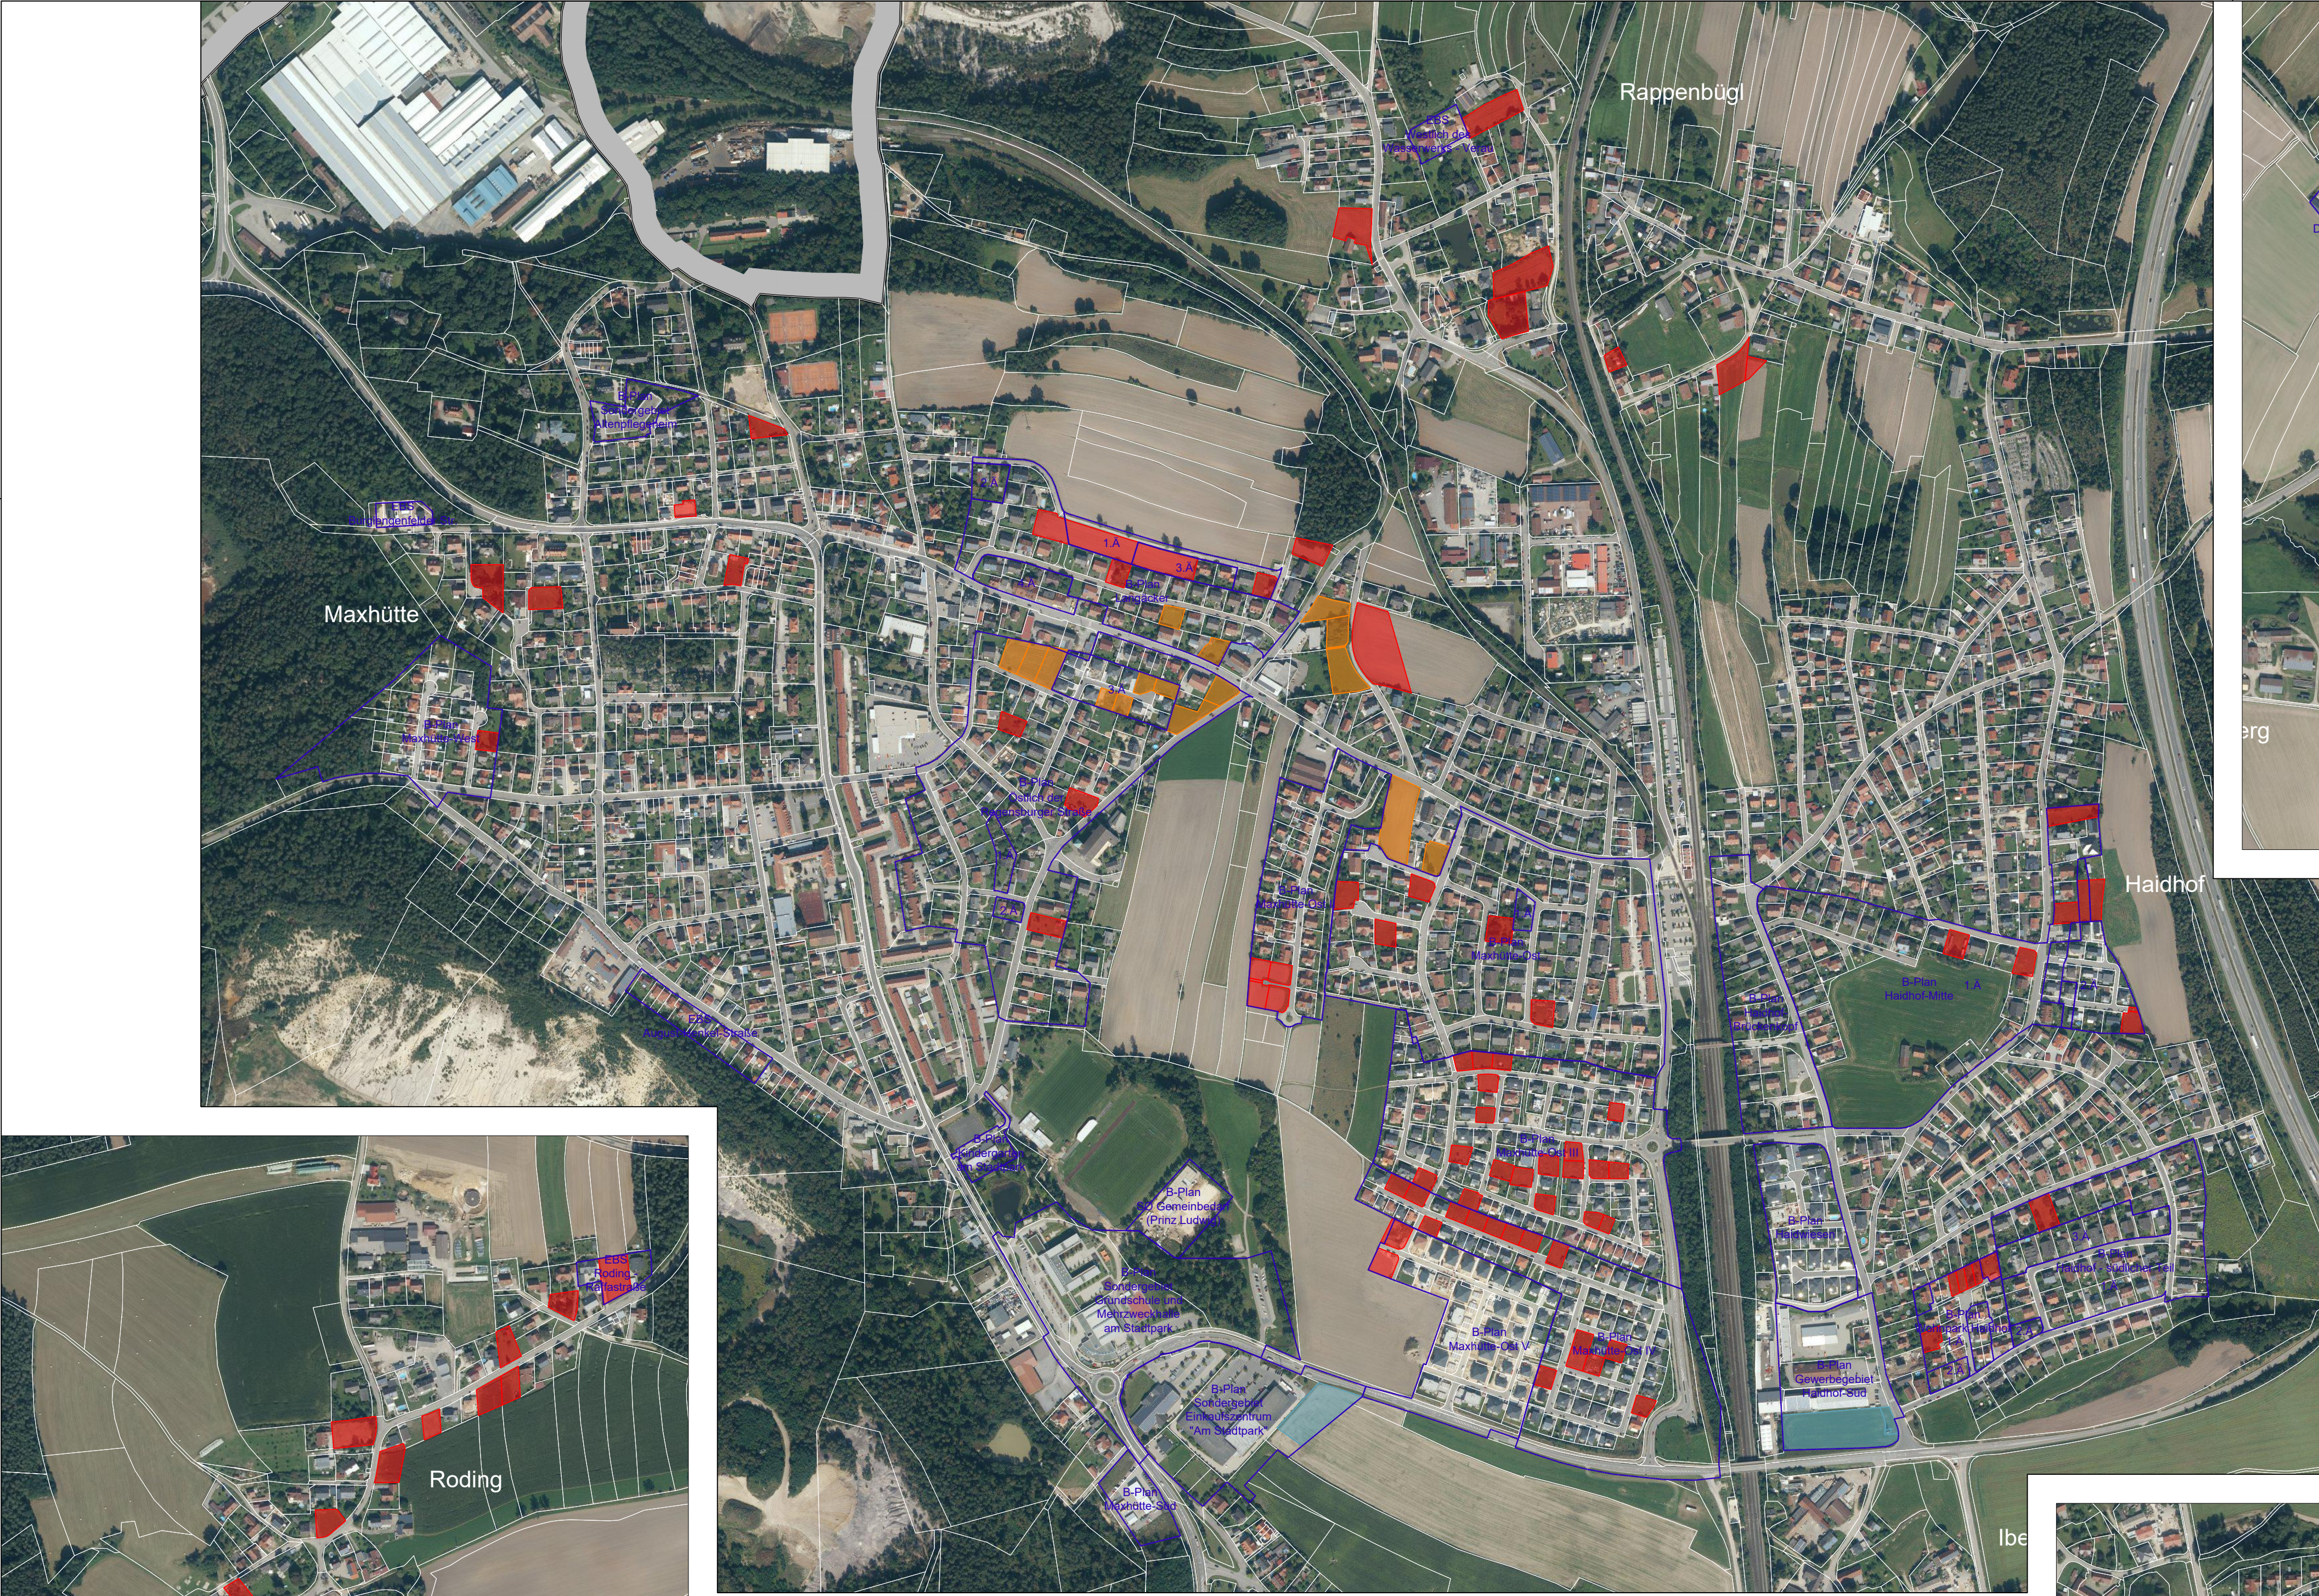

Legende

Bauflächen






Wohnbauflächen

Mischbauflächen

Gewerbebauflächen

Verbindliche Bauleitplanung

Geltungsbereiche der Bebauungspläne / Satzungen mit Bezeichnung

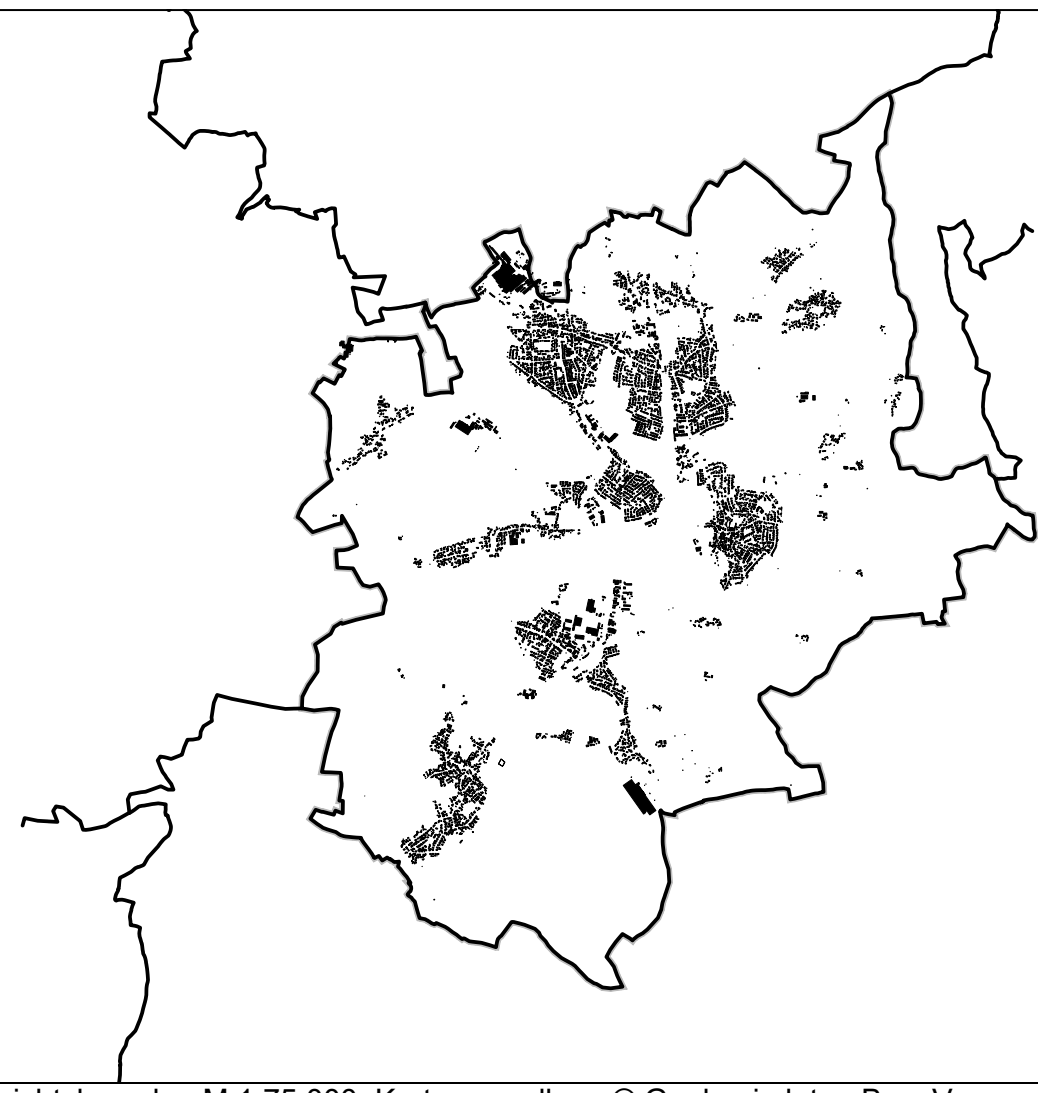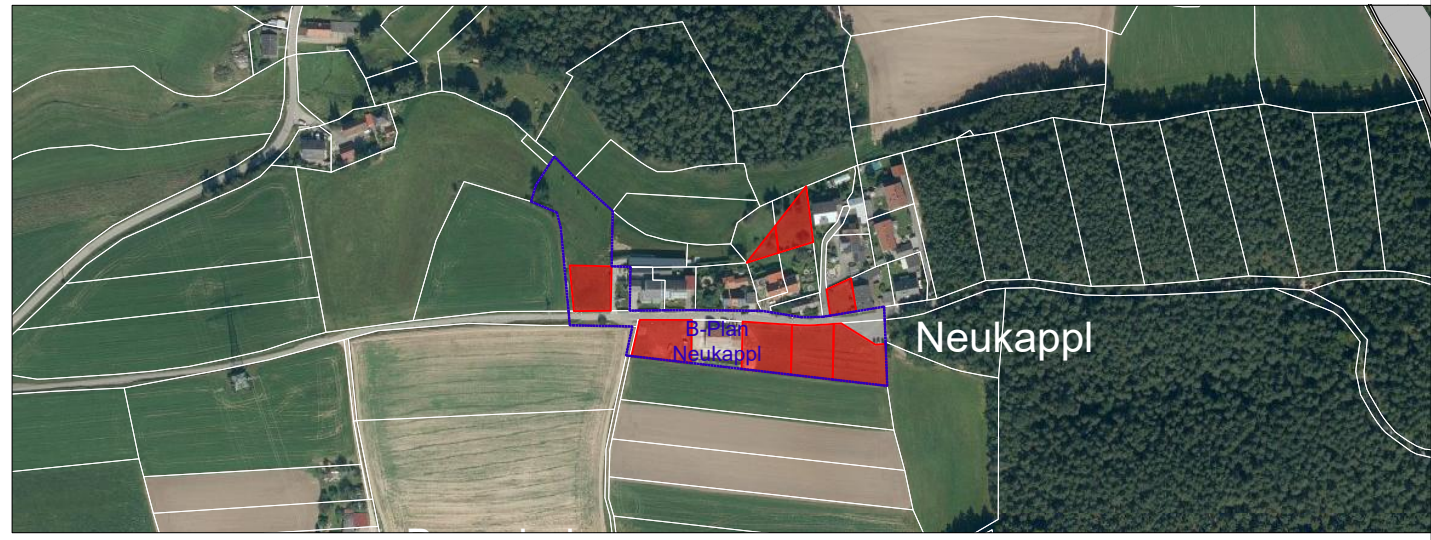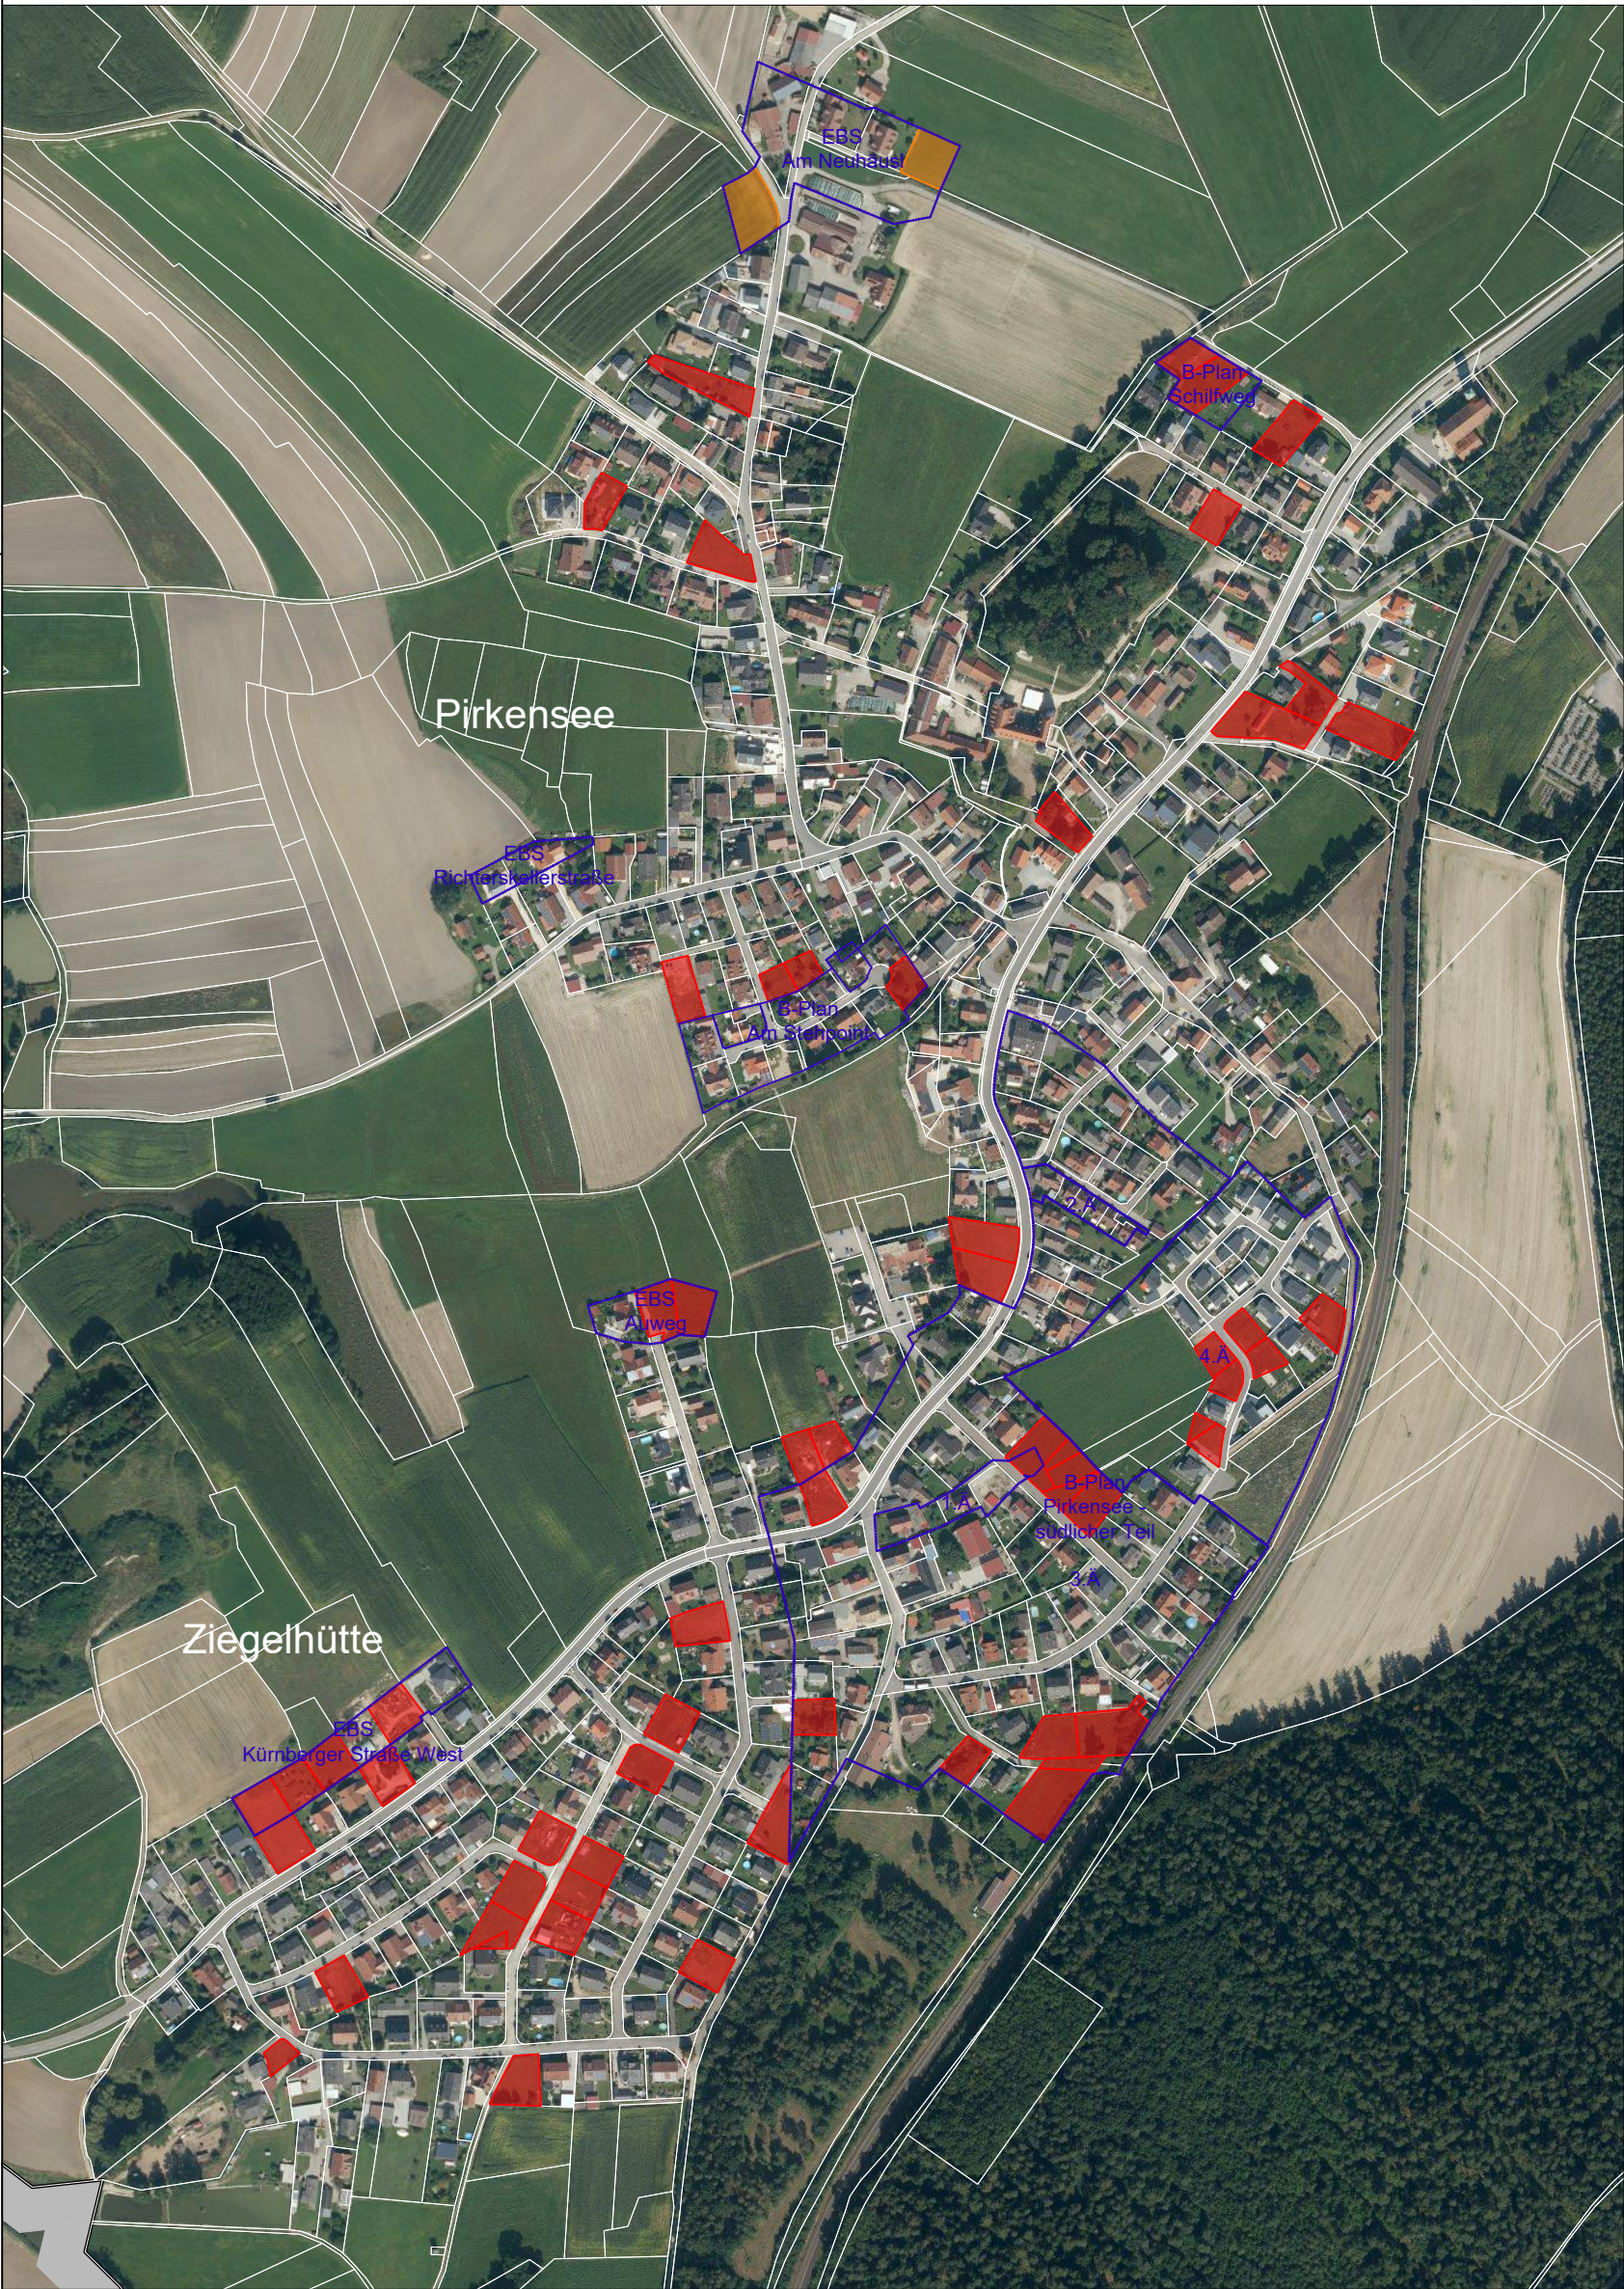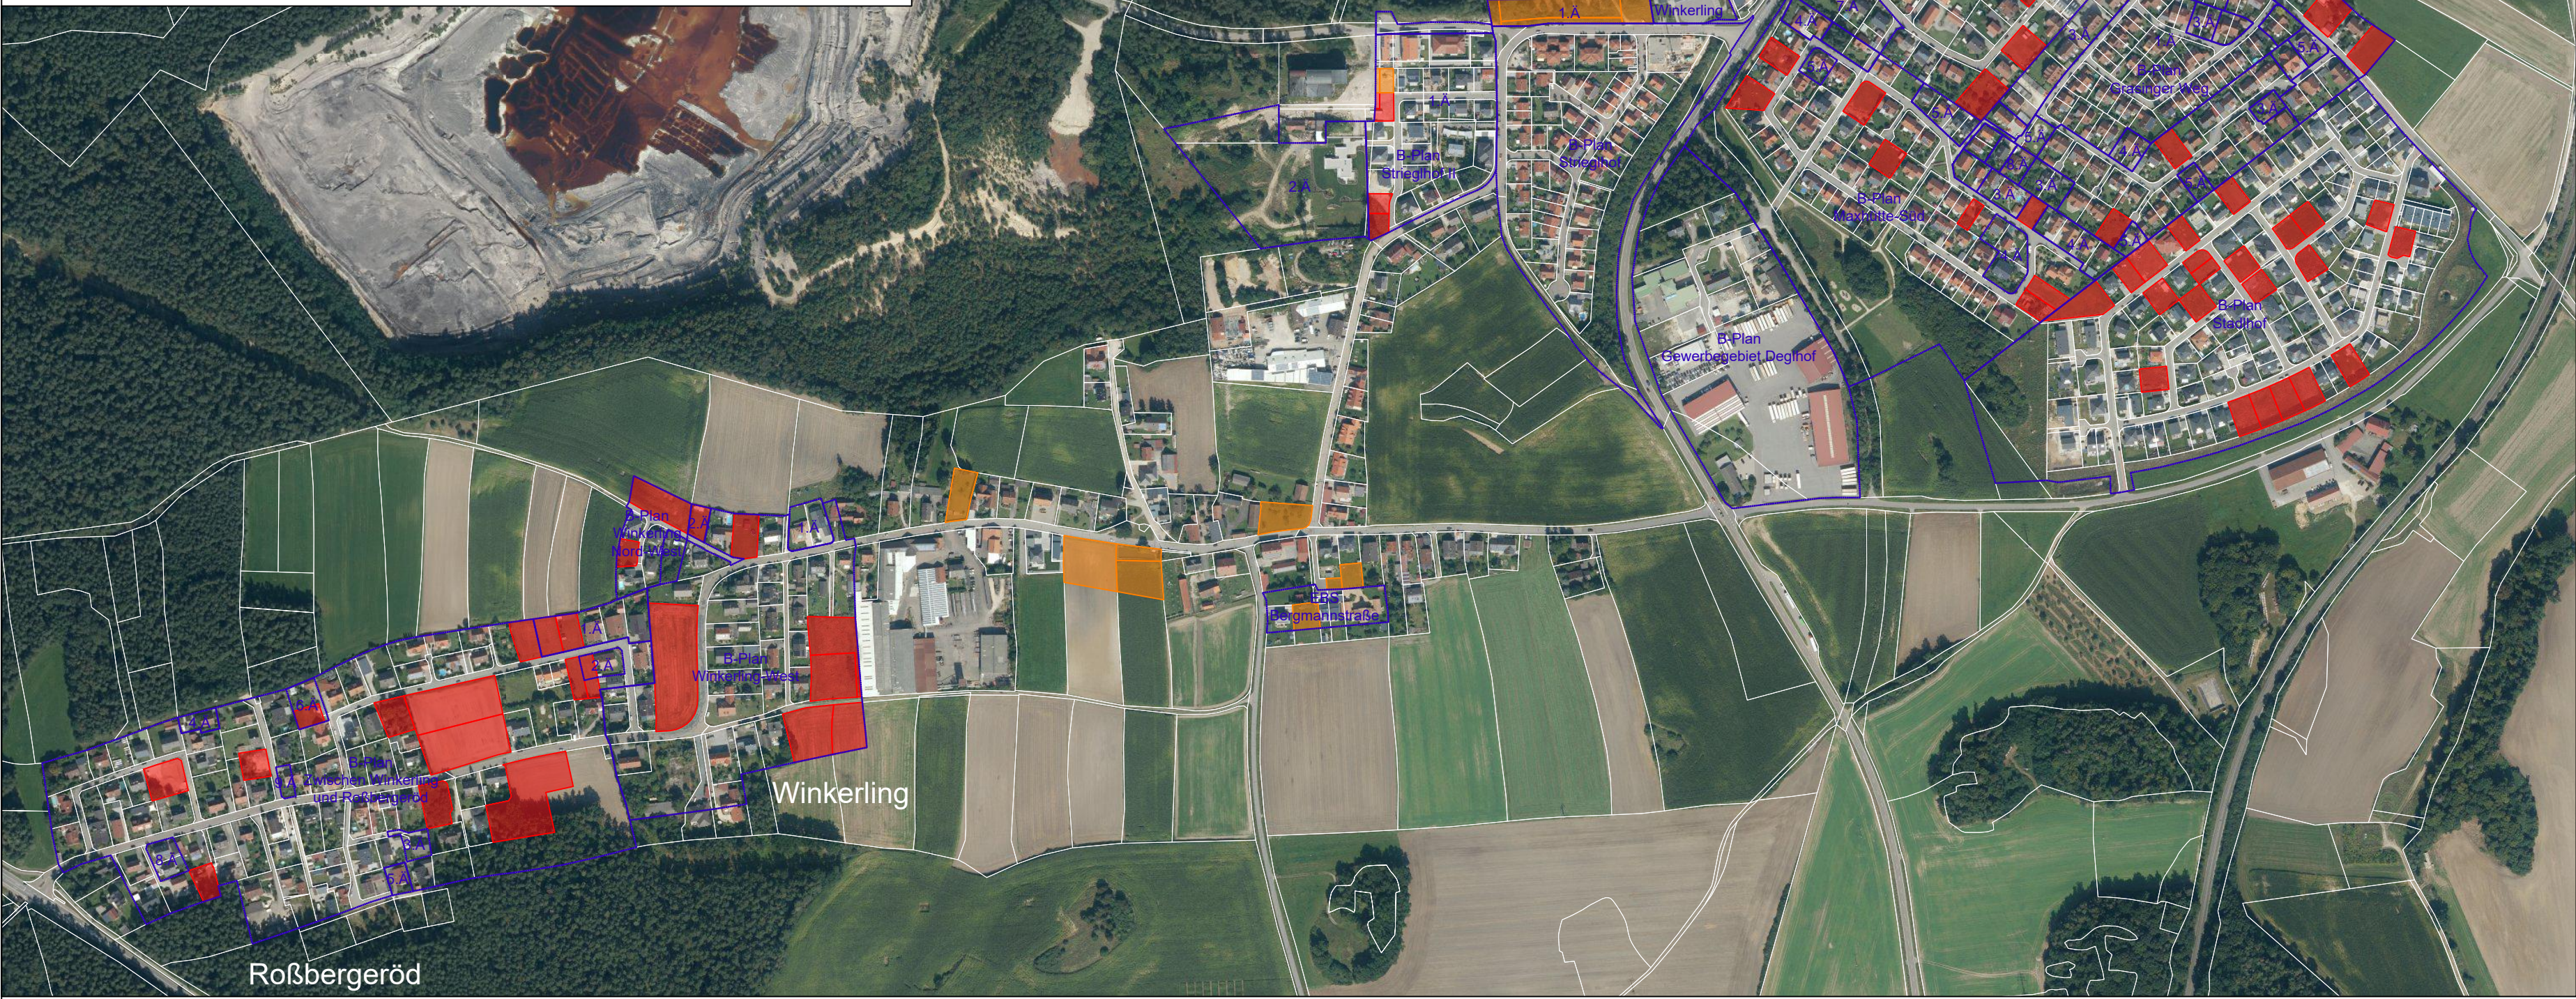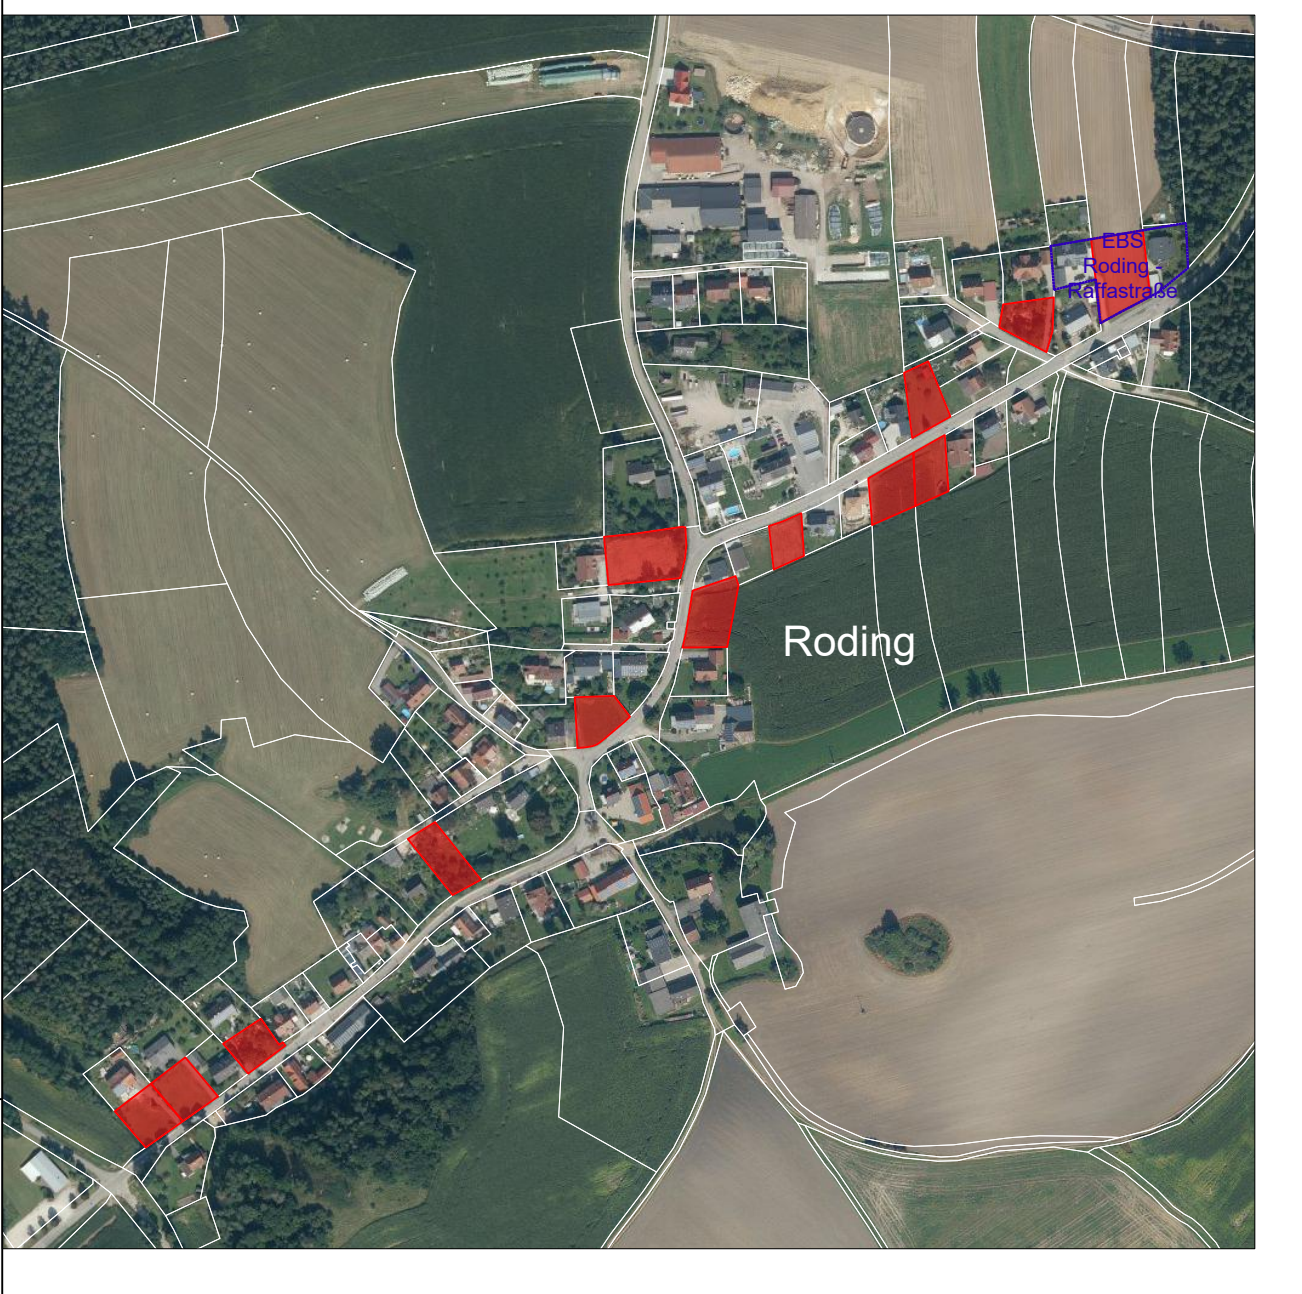

Übersichtslageplan M 1:75.000, Kartengrundlage © Geobasisdaten Bay. Verm.-verwaltung 2020



Stadt Maxhütte-Haidhof
Regensburger Straße 18
93142 Maxhütte-Haidhof

Neuaufstellung Flächennutzungsplan
mit integriertem Landschaftsplan
Themenkarte Innenentwicklungspotentiale

Format	letzte Änderung:	Datum der Planfassung:	Plan Nr.:
DIN A0	21.03.2023	30.03.2023	1240-1F-3

TB MARKERT Stadtplaner * Landschaftsarchitekt PartG mbH
Friedr. Meißner, Stadtplaner und Landschaftsarchitekt
Matthias Fleischauer, Stadtplaner
Kerstin Meißner, Stadtplaner


Bearbeitung:
Jon Wagner

Planfassung:

Vorentwurf

Unterschrift des Planers:

TB MARKERT
Stadtplaner · Landschaftsarchitekten

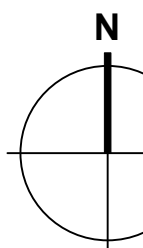

M 1:5.000

0 50 100 200 300 400 500 m

Kartengrundlage: Geobasisdaten © Bay. Vermessungsverwaltung 2022