



Baugrund-Institut Winkelvoß	Bauherr : Stadt Maxhütte-Haidhof	Maßstab : 1:50/1:100	<b>Plan-Nr.:</b> <b>2.1.1.1</b>
Amberger Straße 5	Bauort : Maxhütte-Haidhof	Bearbeiter : Wittmann	
93059 Regensburg	Bauvorhaben : Am Sportplatz	Akte : 19 07 25	
Tel.: (0941) 82935 Fax.: (0941) 85977	Bauteil : Neubau KIGA	Datum : 07. & 08.08.2019	

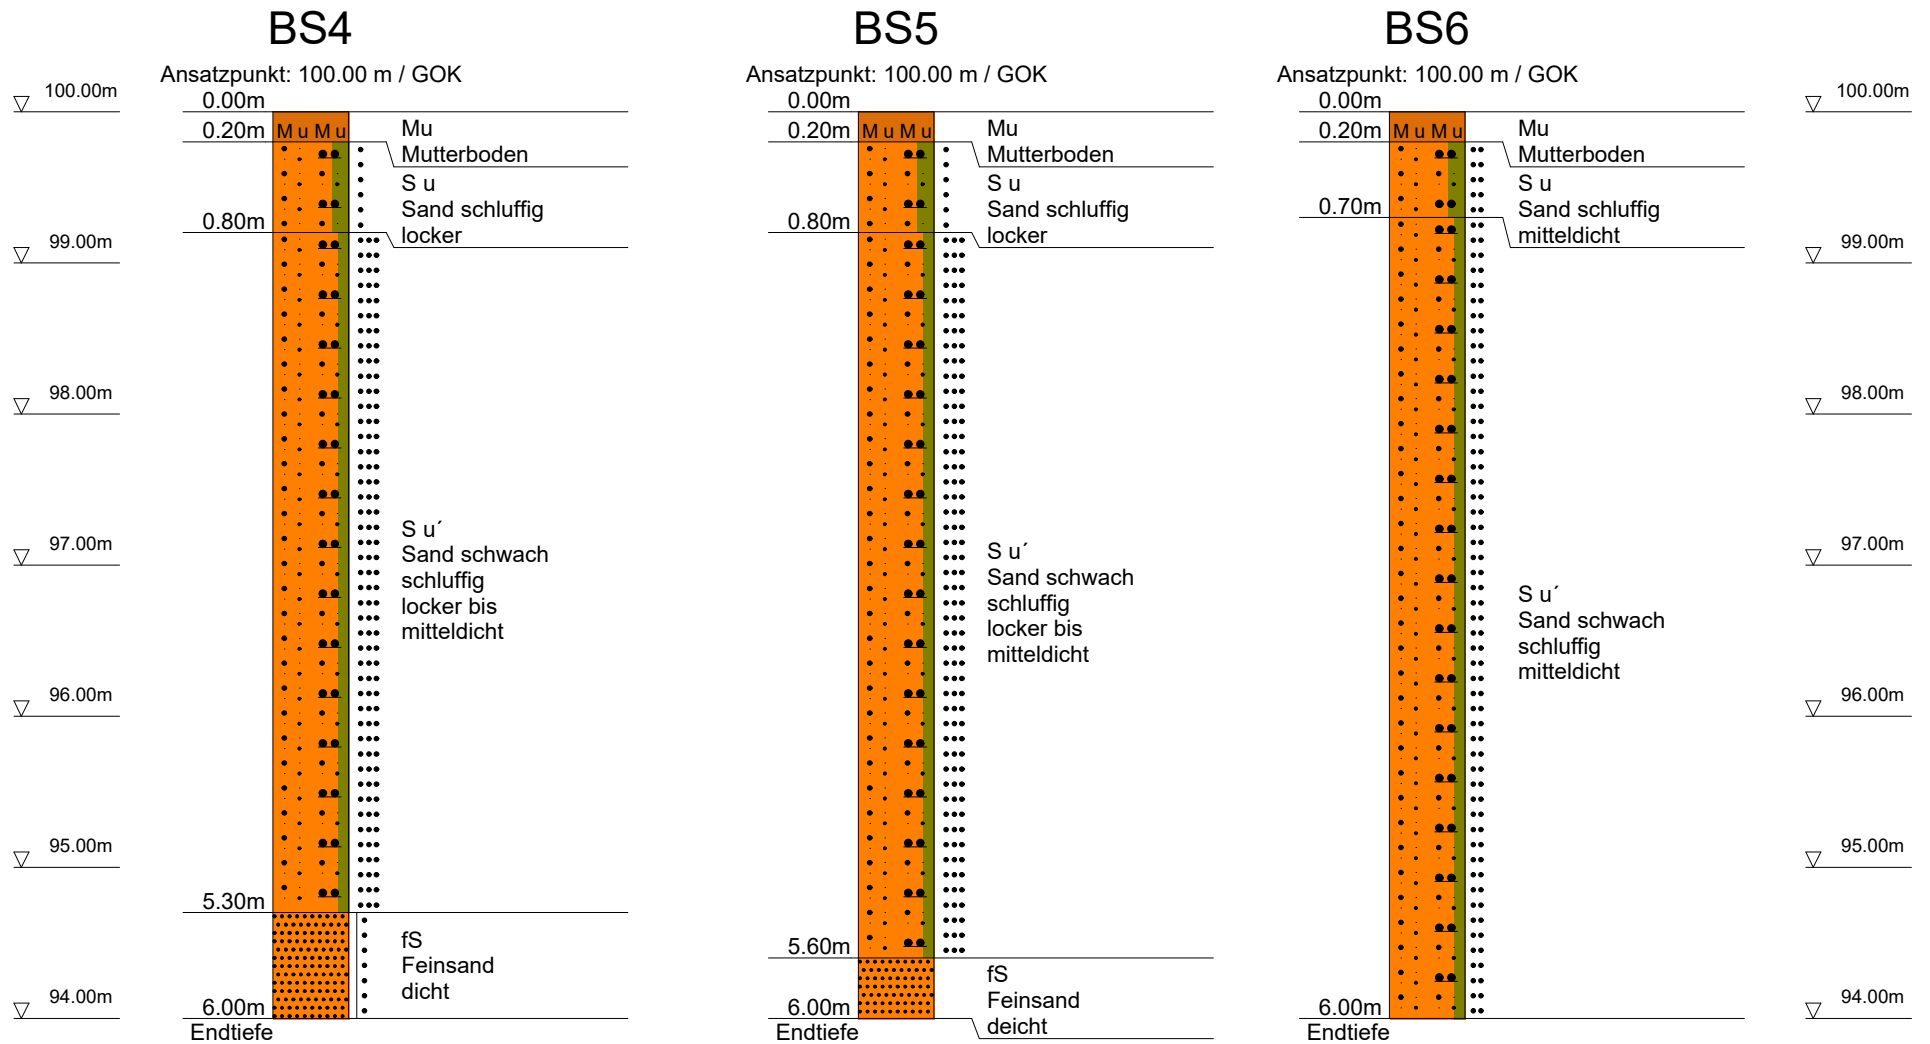

Baugrund-Institut Winkelvoß	Bauherr : Stadt Maxhütte-Haidhof	Maßstab : 1:50/1:100	<b>Plan-Nr.:</b> <b>2.1.1.2</b>
Amberger Straße 5	Bauort : Maxhütte-Haidhof	Bearbeiter : Wittmann	
93059 Regensburg	Bauvorhaben : Am Sportplatz	Akte : 19 07 25	
Tel.: (0941) 82935 Fax.: (0941) 85977	Bauteil : Neubau KIGA	Datum : 07. & 08.08.2019	


# BS1

Ansatzpunkt: 100.00 m / GOK

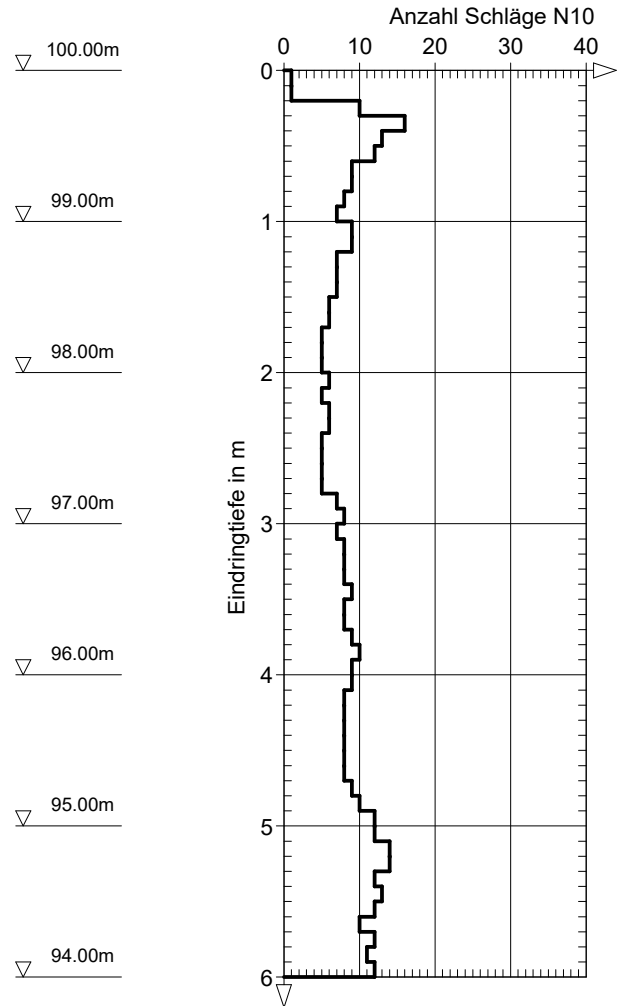


# BS2

Ansatzpunkt: 100.00 m / GOK

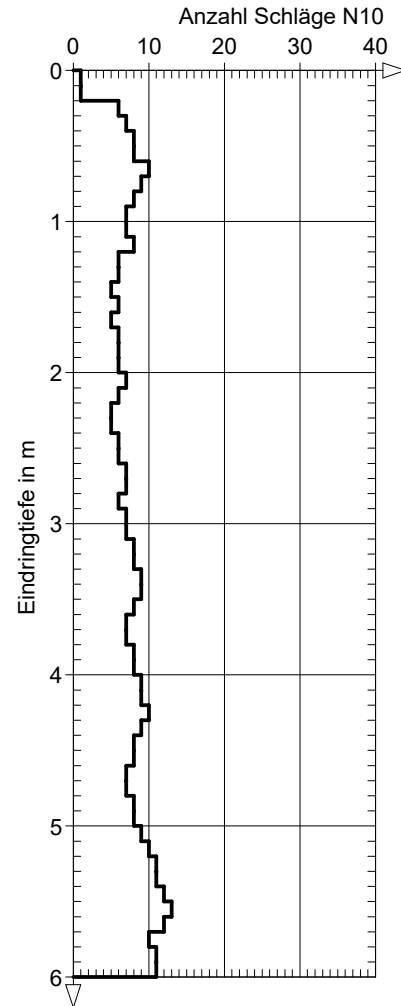

# BS3


Ansatzpunkt: 100.00 m / GOK

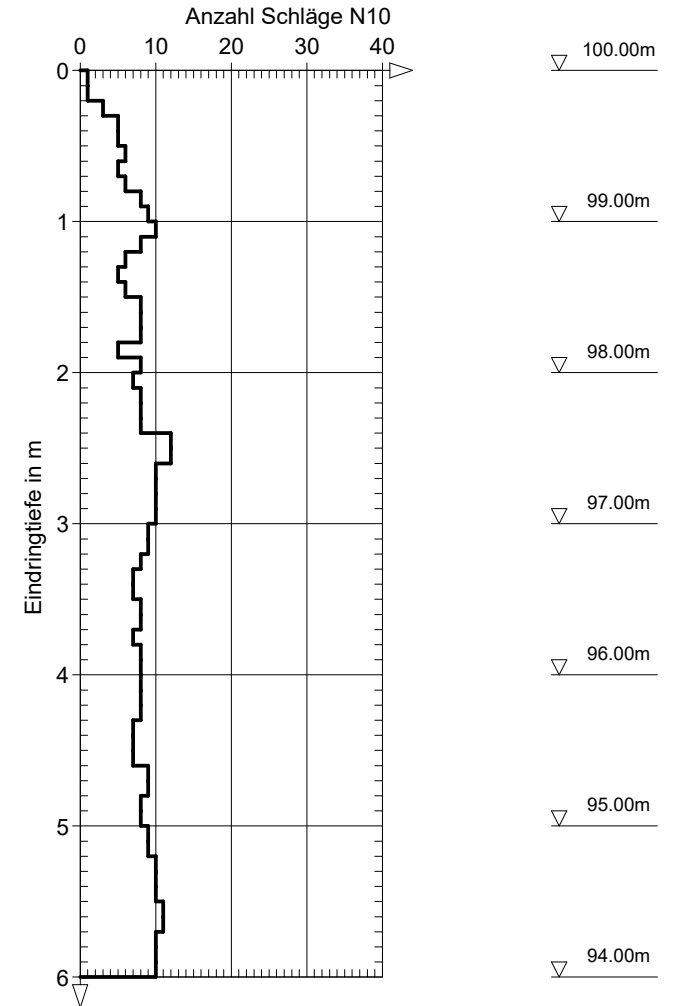

Baugrund-Institut Winkelvoß	Bauherr : Stadt Maxhütte-Haidhof	Maßstab : 1:50/1:100	<b>Plan-Nr.:</b> <b>2.1.2.1</b>
Amberger Straße 5	Bauort : Maxhütte-Haidhof	Bearbeiter : Wittmann	
93059 Regensburg	Bauvorhaben : Am Sportplatz	Akte : 19 07 25	
Tel.: (0941) 82935 Fax.: (0941) 85977	Bauteil : Neubau KIGA	Datum : 07. & 08.08.2019	


# BS4

Ansatzpunkt: 100.00 m / GOK

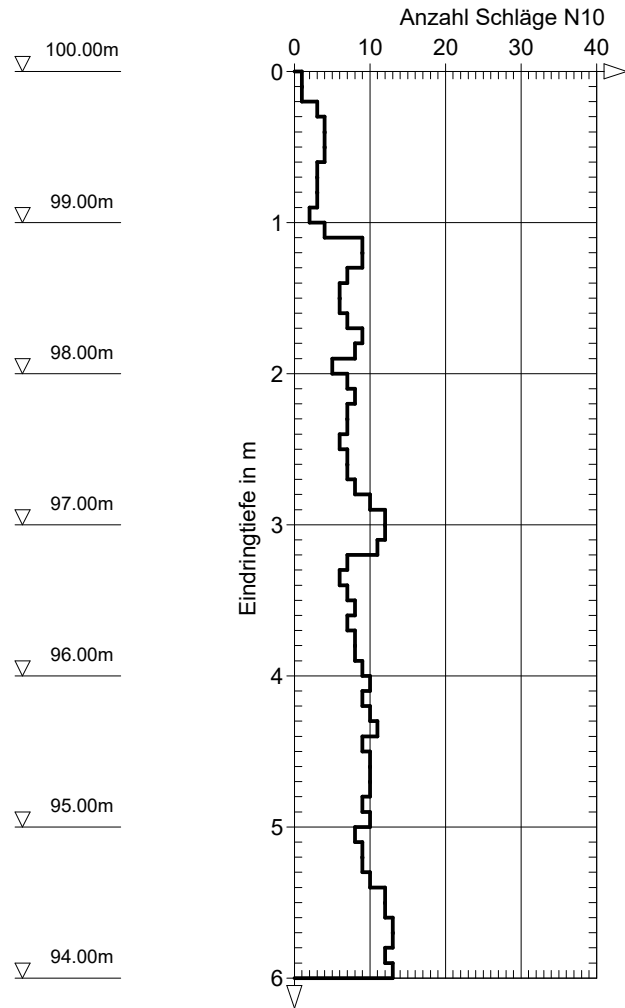


# BS5

Ansatzpunkt: 100.00 m / GOK

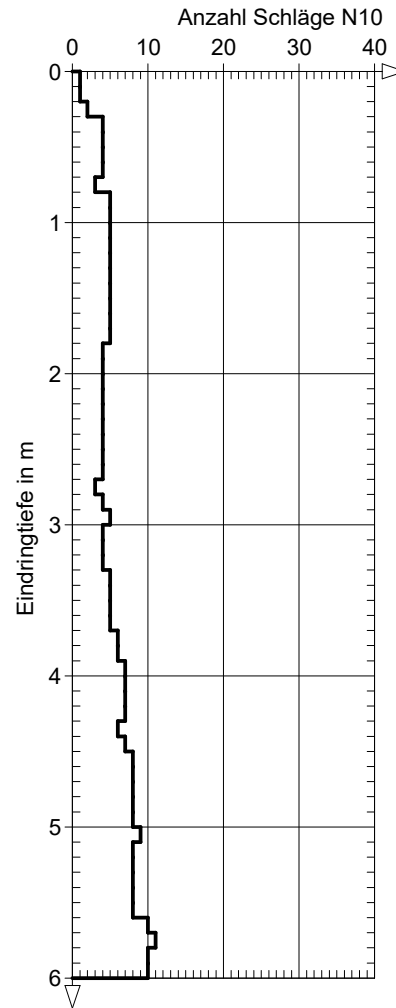

# BS6


Ansatzpunkt: 100.00 m / GOK

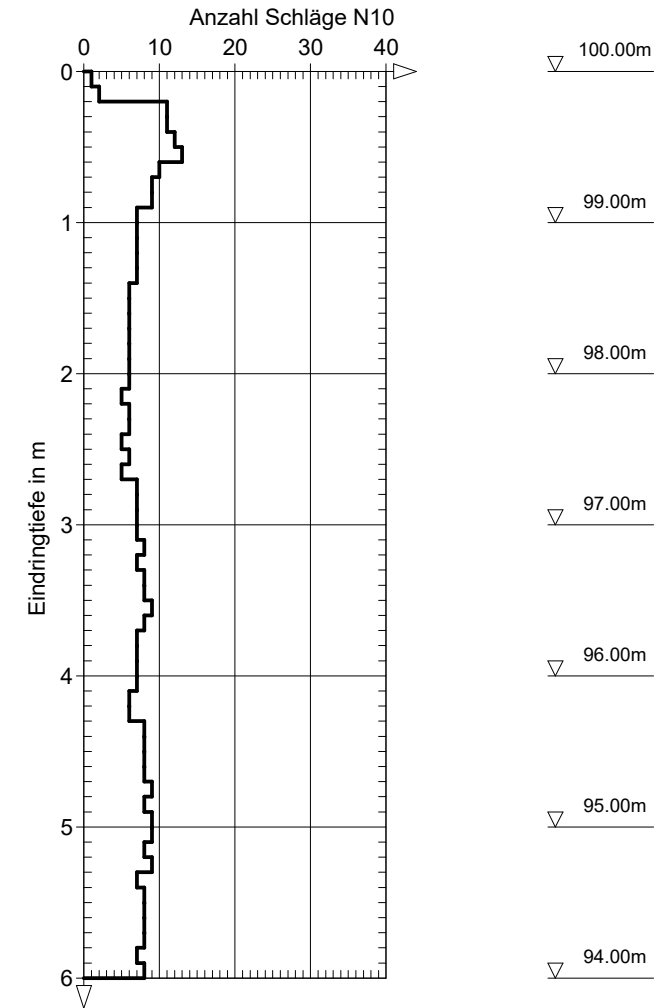

Baugrund-Institut Winkelvoß	Bauherr : Stadt Maxhütte-Haidhof	Maßstab : 1:50/1:100	<b>Plan-Nr.:</b>  <span style="font-size: 2em;"><b>2.1.2.2</b></span>
Amberger Straße 5	Bauort : Maxhütte-Haidhof	Bearbeiter : Wittmann	
93059 Regensburg	Bauvorhaben : Am Sportplatz	Akte : 19 07 25	
Tel.: (0941) 82935 Fax.: (0941) 85977	Bauteil : Neubau KIGA	Datum : 07. & 08.08.2019	


# DPH - 15 / 1

Ansatzpunkt: 100.00 m / GOK

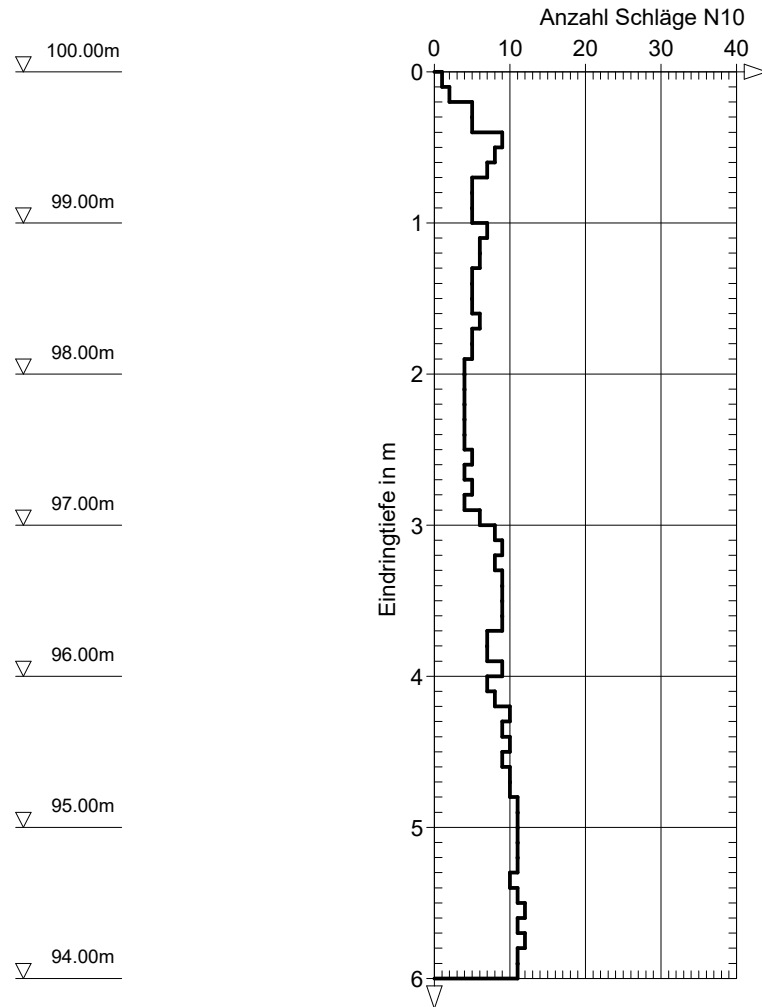

# DPH - 15 / 2

Ansatzpunkt: 100.00 m / GOK

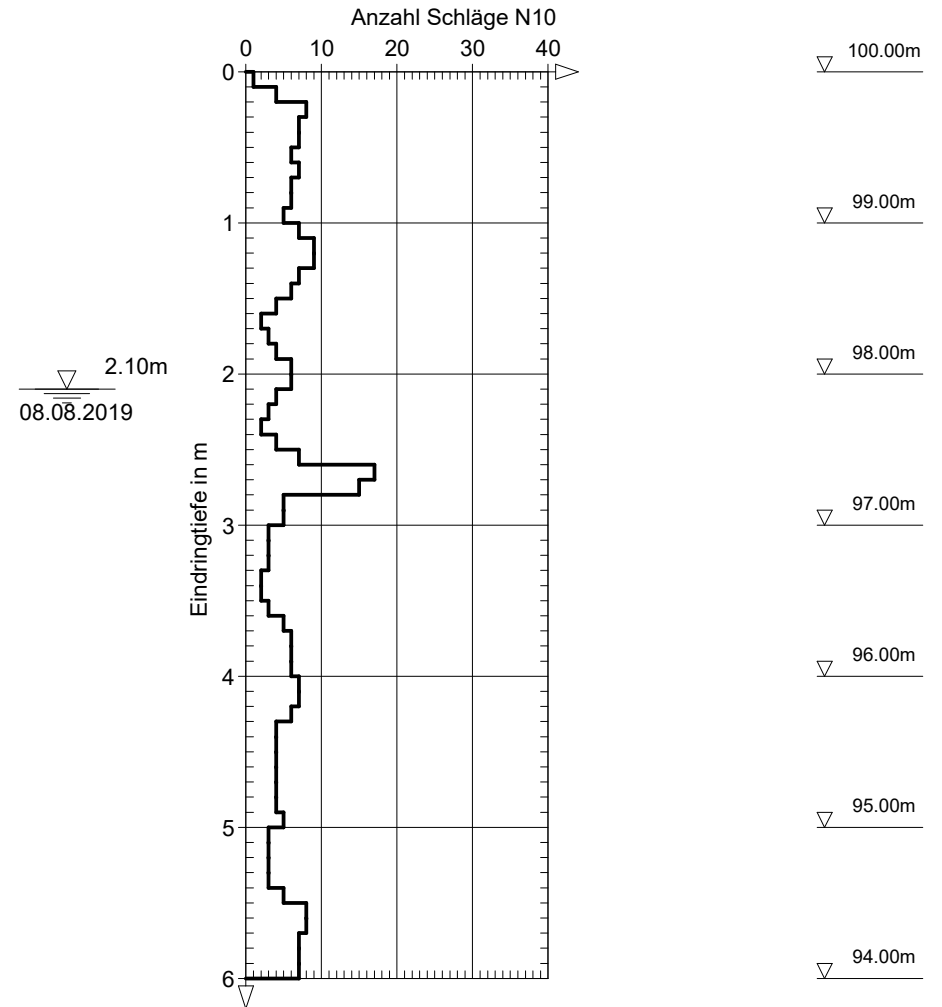

Baugrund-Institut Winkelvoß	Bauherr : Stadt Maxhütte-Haidhof	Maßstab : 1:50/1:100	Plan-Nr.: <b>2.1.2.3</b>
Amberger Straße 5	Bauort : Maxhütte-Haidhof	Bearbeiter : Wittmann	
93059 Regensburg	Bauvorhaben : Am Sportplatz	Akte : 19 07 25	
Tel.: (0941) 82935 Fax.: (0941) 85977	Bauteil : Neubau KIGA	Datum : 07. & 08.08.2019	